


# HELYSZÍNRAJZ

2.1

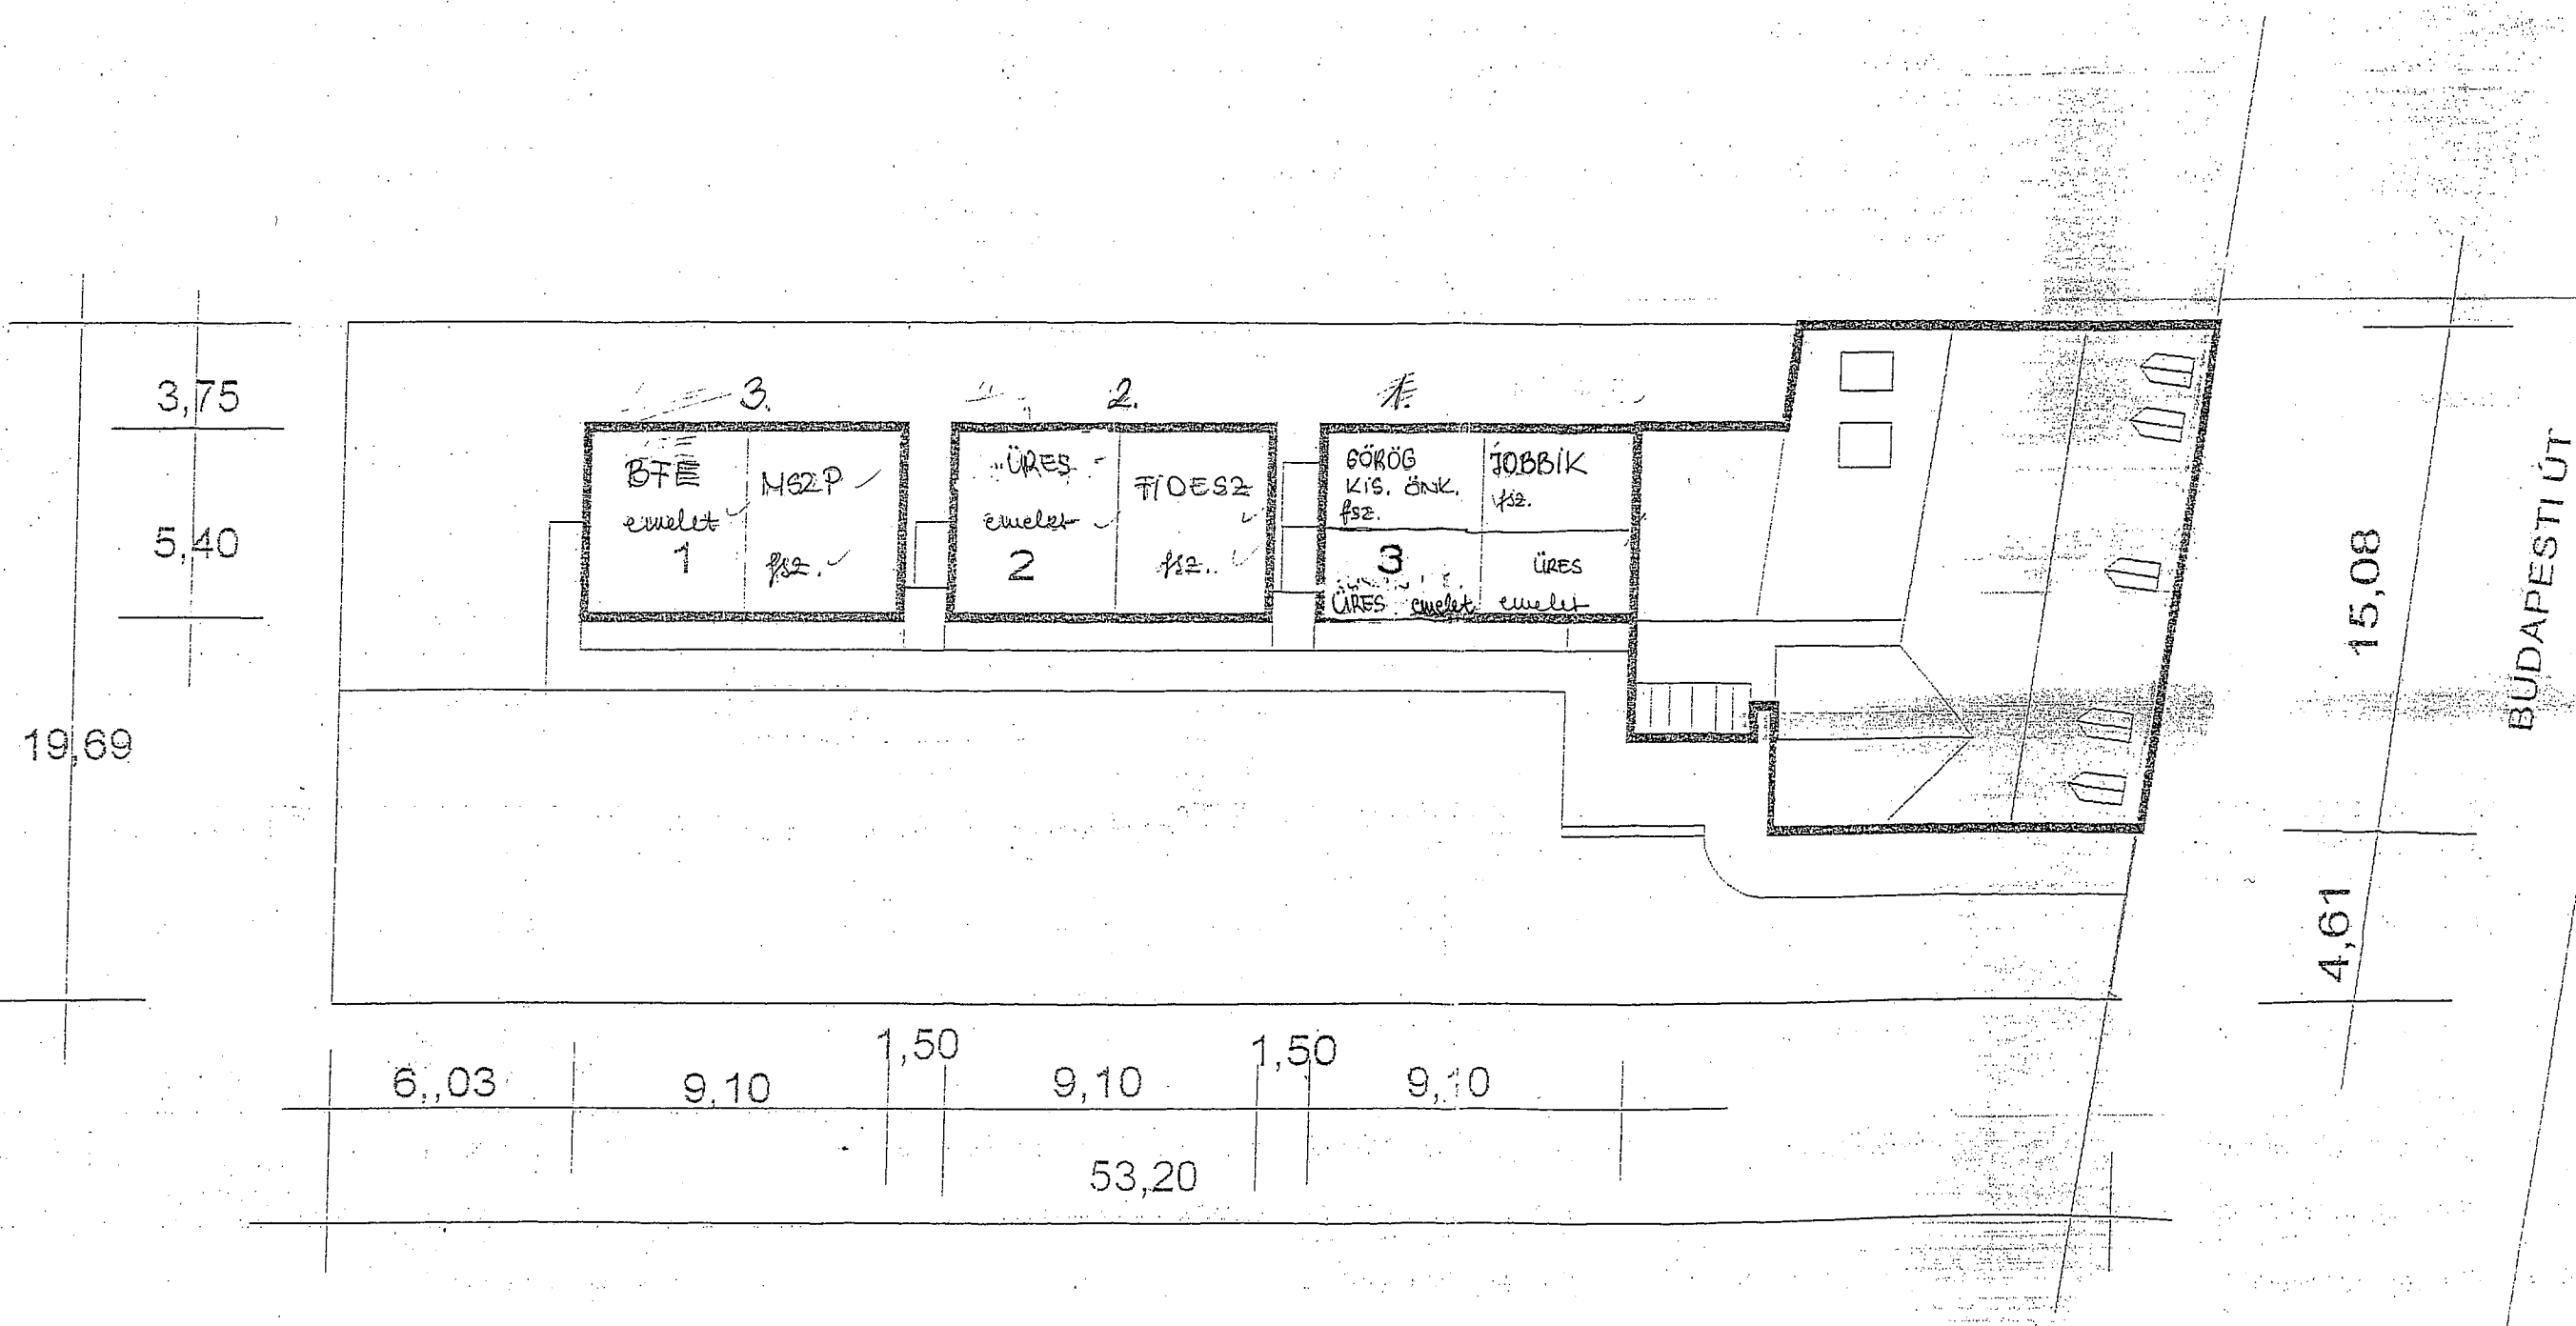

BUDAÖRS BUDAPESTI ÚT 54.-POLGÁROK HÁZA