


GYALOGOS-KERÉKPÁROS HÍD ALAPRAJZ M=1:250

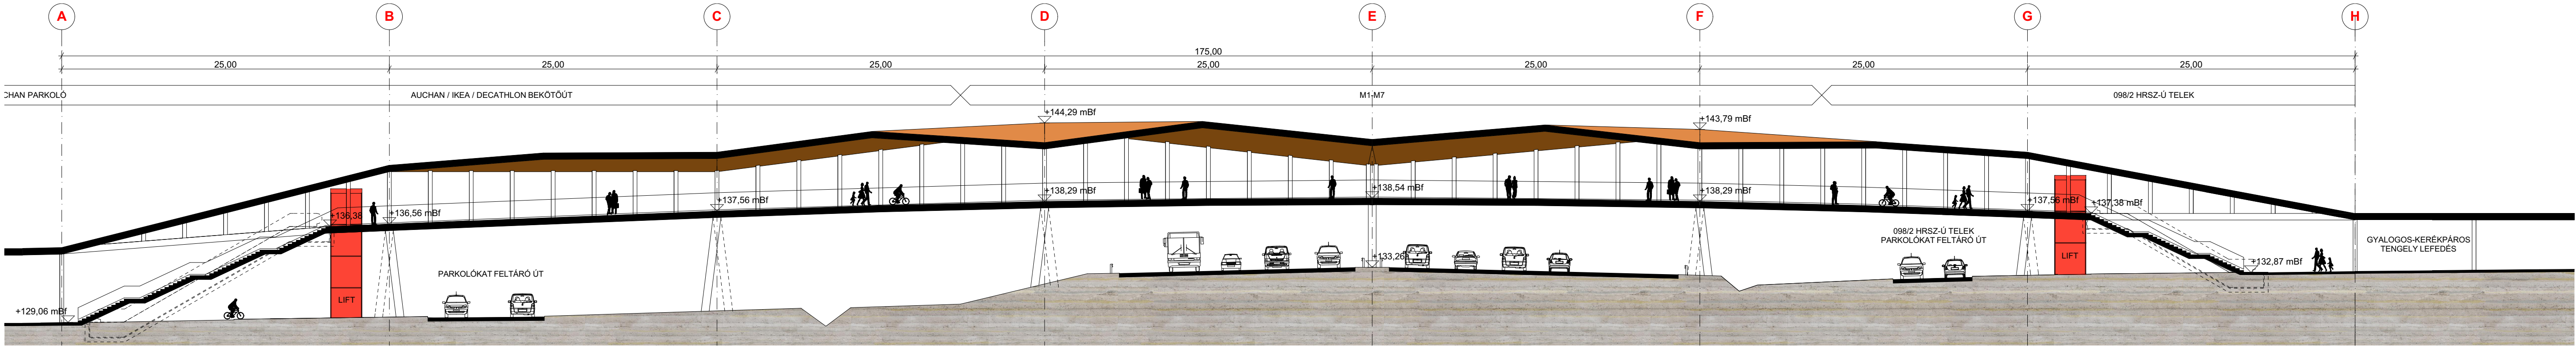

1-1 METSZET M=1:250



NYUGATI NÉZET M=1:250



NÉZET DÉL FELŐL M=1:250



NÉZET ÉSZAK FELŐL M=1:250

Megbízó: Budaörs Város Önkormányzata		Tervező: FŐMTERV Zrt. 
Tárgy: „Budaörs városi és elővárosi közlekedési rendszerének összekapcsolása, intermodális csomópont kialakítása, kitekintéssel a térség hosszú távú közlekedésfejlesztési lehetőségeire” (KÖZOP-5.5.0-09-11-2013-0003)		
Szaktervező:  FŐMTERV MÉRNOKI TERVEZŐ ZRT. 1024 Budapest, Lövőház u. 37. * 1276 Bp. Pf. 1104 * Tel.:345-9500 Fax: 345-9550 * E-mail: fomterv@fomterv.hu * www.fomterv.hu	Dátum: 2014.11	Projekt kód: 12.13.192
Projekt vezető: Kádi Ottó	Altervező: Hajnal Építész Iroda Kft. 	Lépték: 1:250
Rajkszám: É-04.		
Tervfázis: MEGVALÓSÍTHATÓSÁGI TANULMÁNY		
Részletterv: GYALOGOS-KERÉKPÁROS HÍD ALAPRAJZ, HOSSZMETSZET, NÉZETEK		