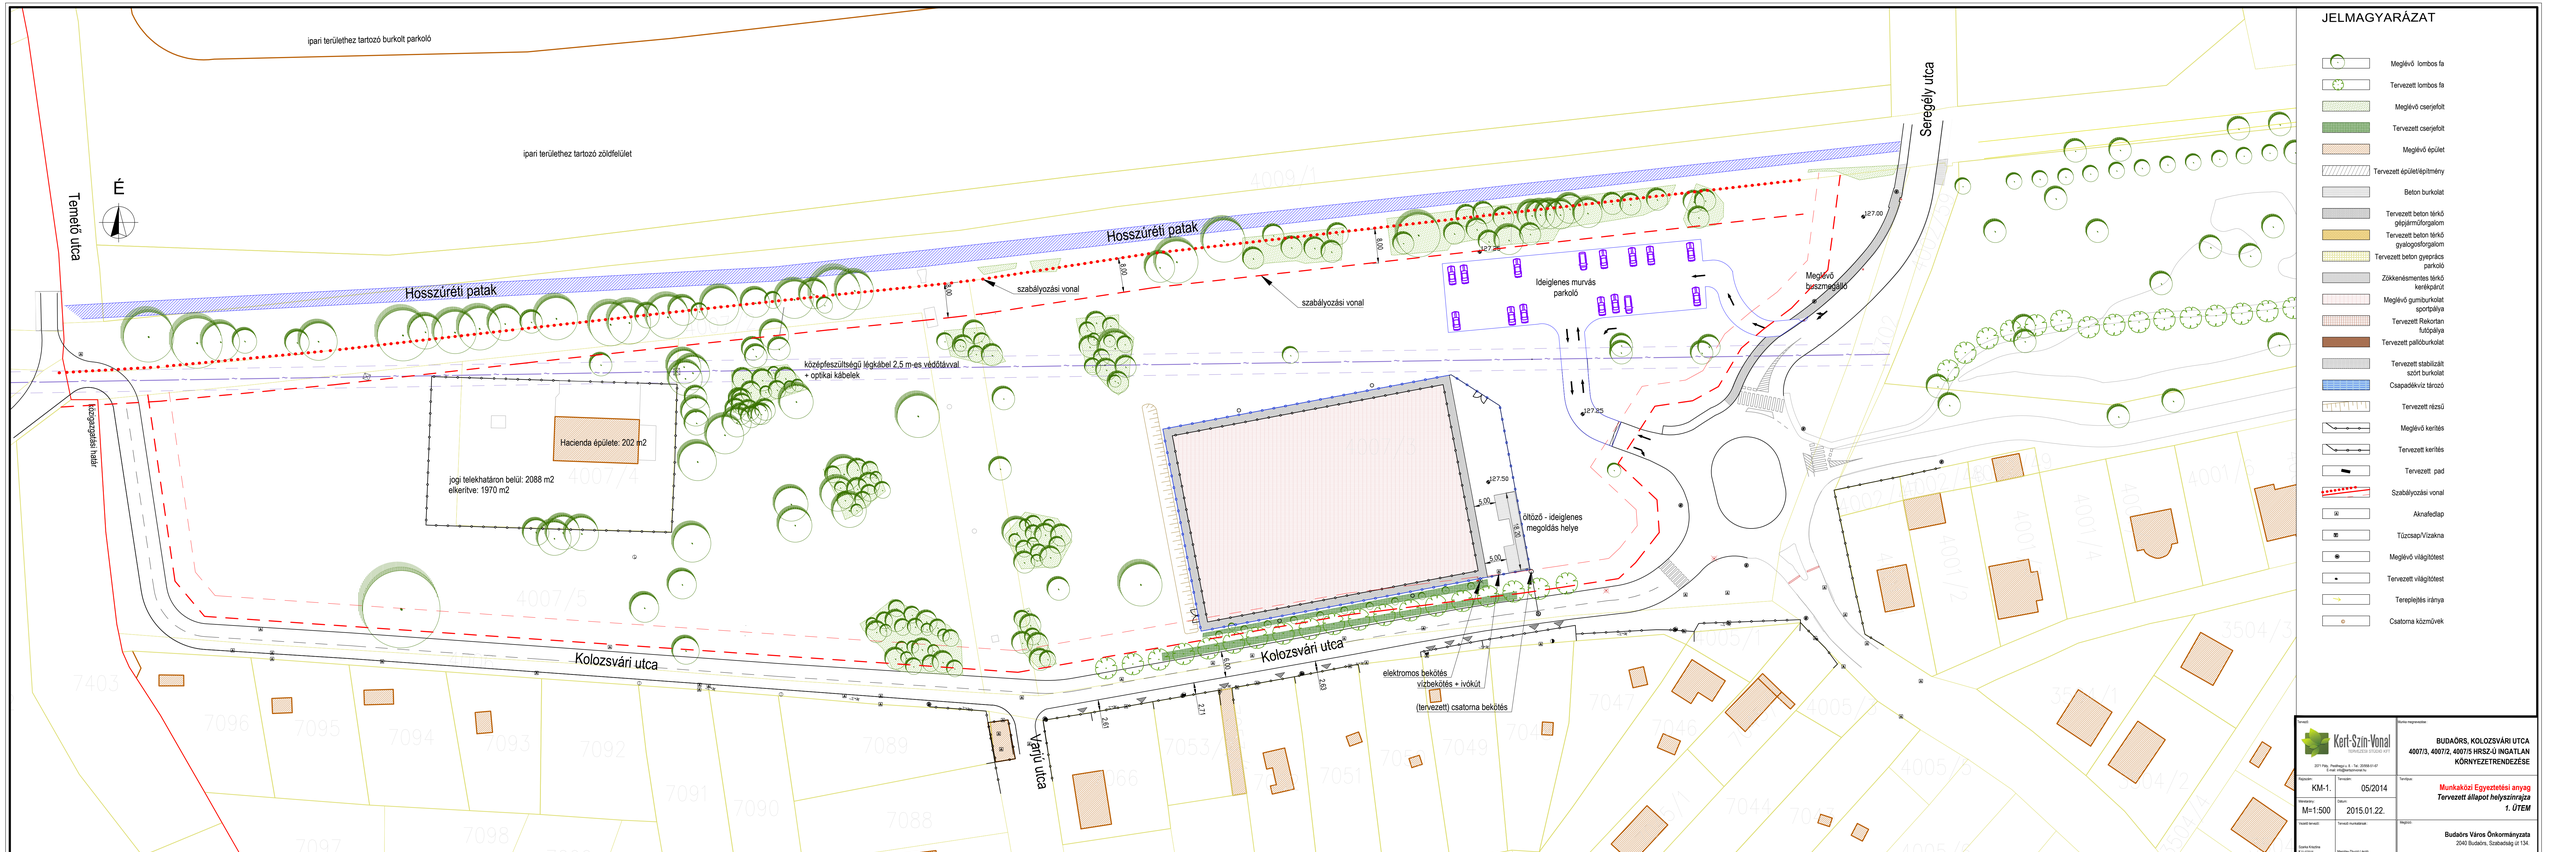
ipari területhez tartozó burkolt parkoló
ipari területhez tartozó zöldfelület
Temető utca
É
Hosszúréti patak
Hosszúréti patak
szabályozási vonal
szabályozási vonal
középfeszültségű légkábel 2,5 m-es védőtávval
+ optikai kábelek
Hacienda épülete: 202 m2
jogi telekhatáron belül: 2088 m2
elkerítve: 1970 m2
Ideiglenes murvás
parkoló
Meglévő
buszmegálló
Seregély utca
27,00
27,25
27,50
27,75
öltöző - ideiglenes
megoldás helye
5,00
5,00
8,00
elektromos bekötés
vízbekötés + ivókút
(tervezett) csatorna bekötés
Kolozsvári utca
Kolozsvári utca
Kápolna utca
2,00
2,00
2,00