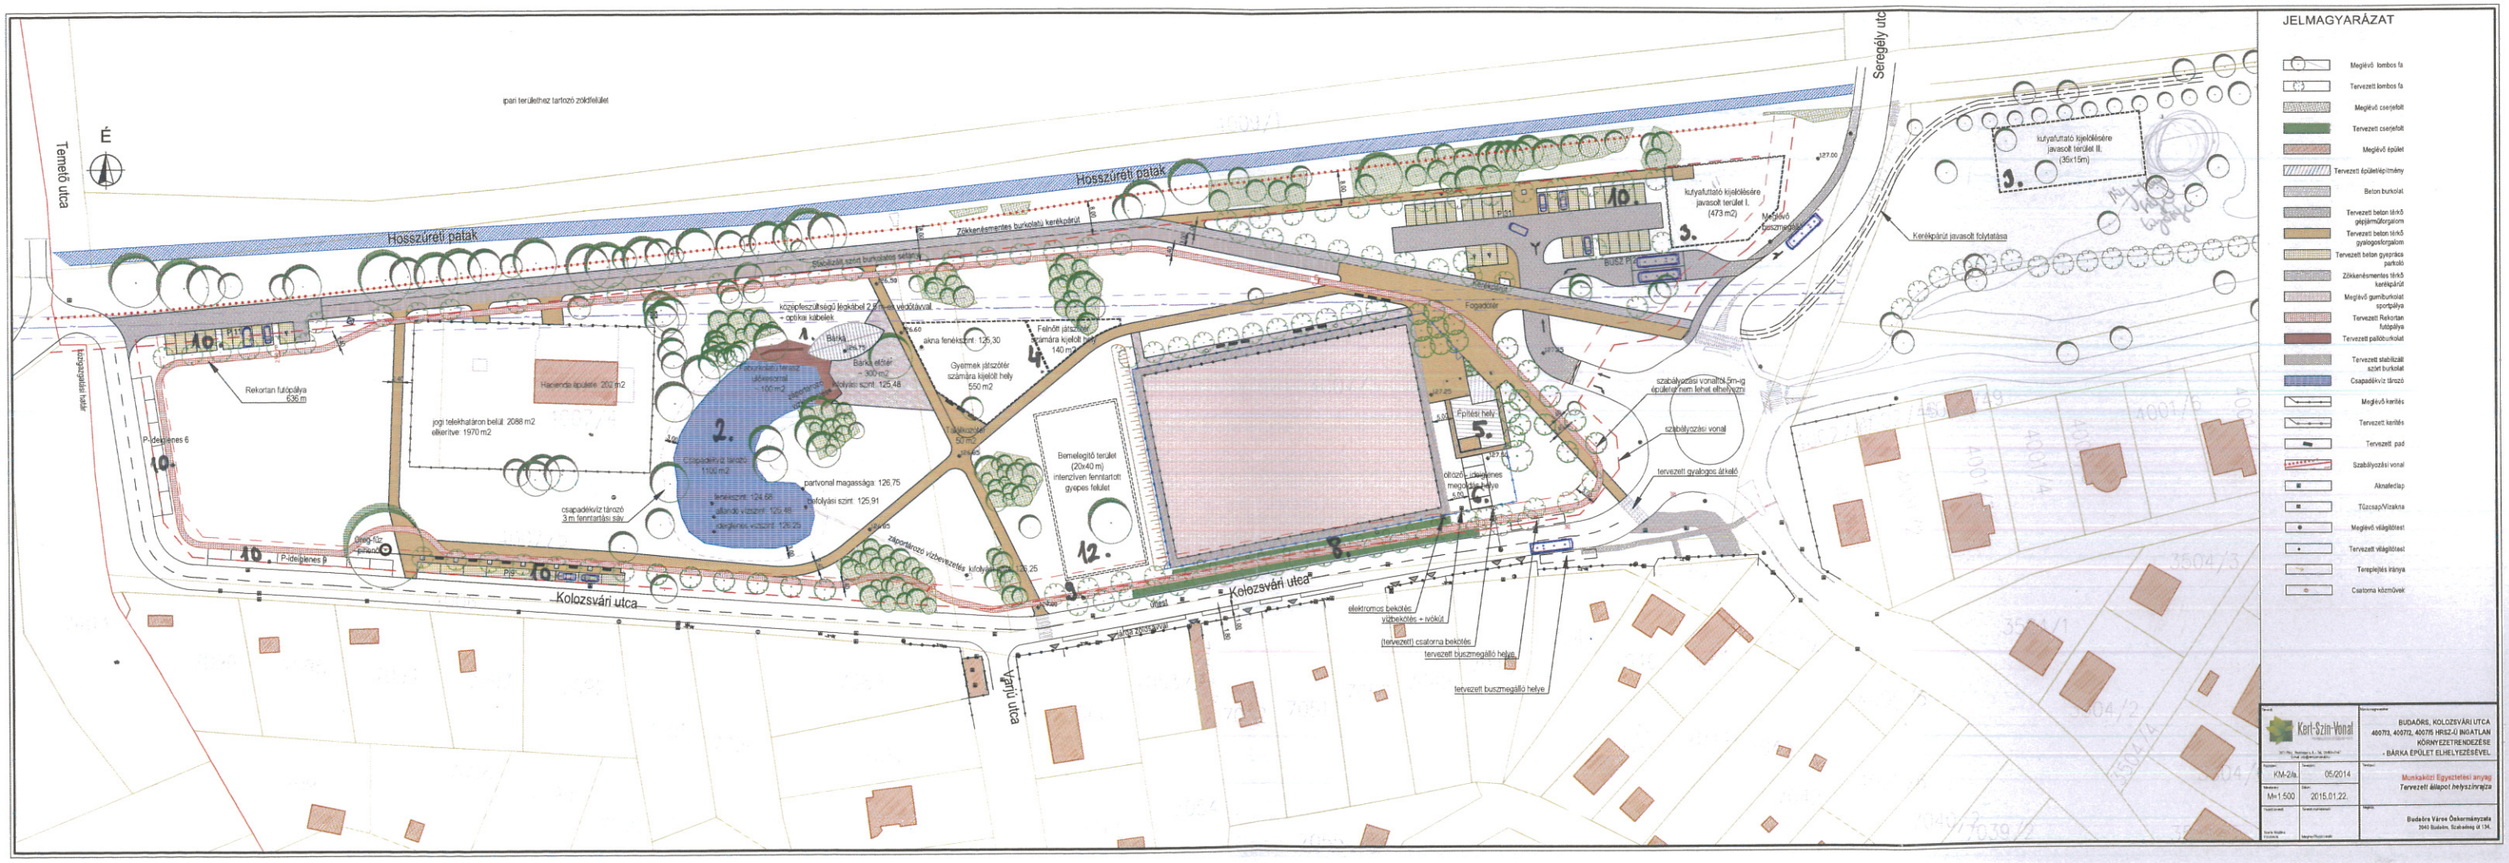
Hosszúréti patak
Hosszúréti patak
Temető utca
Seregély utca
Kolozsvári utca
Kolozsvári utca
Vápjú utca
ipari területhez tartozó zöldfelület
Rekortan futópálya 636 m
P-ideiglenes 6
P-ideiglenes 8
jogi telekhatáron belül: 2088 m2
elkerítve: 1970 m2
Hasznosítható épületek: 202 m2
Csapadékvíz tározó 1100 m2
csapadékvíz tározó 3 m fenntartási sáv
tervezett vízszint: 124.66
állandó vízszint: 125.48
ideiglenes vízszint: 126.25
partvonal magassága: 126.75
befolyási szint: 125.91
Zöldterületi létesítési ütközővonal 100 m2
Bánka 300 m2
Bánka előtér 300 m2
Bánka előtér
akna fenékszint: 125.30
Gyermek játszótér számára kijelölt hely 550 m2
Felnőtt játszótér számára kijelölt hely 140 m2
Bemelegítő terület (20x40 m) intenzíven fenntartott gyepes felület
Épületi hely
Fogadóút
Fogadóút
BUSZ P
Kerékpárút
Zökkenésmentes burkolatú kerékpárút
Kerékpárút
Kerékpárút javasolt folytatása
kutyafuttató kijelölésére javasolt terület I. (473 m2)
Meglévő buszmegálló
kutyafuttató kijelölésére javasolt terület II. (36x15m)
szabályozási vonaltól 5m-ig épületi nem lehet elhelyezni
szabályozási vonal
tervezett gyalogos átkelő
tervezett buszmegálló helye
elektromos bekötés
vízbekötés + ivókút
(tervezett) csatorna bekötés
tervezett buszmegálló helye
Csapadékvíz elvezetés vízszintes vezetése
Csapadékvíz elvezetés vízszintes vezetése
Csapadékvíz elvezetés vízszintes vezetése