


ponyvázat tűzvédelmi osztályba sorolása: B-s2, d0

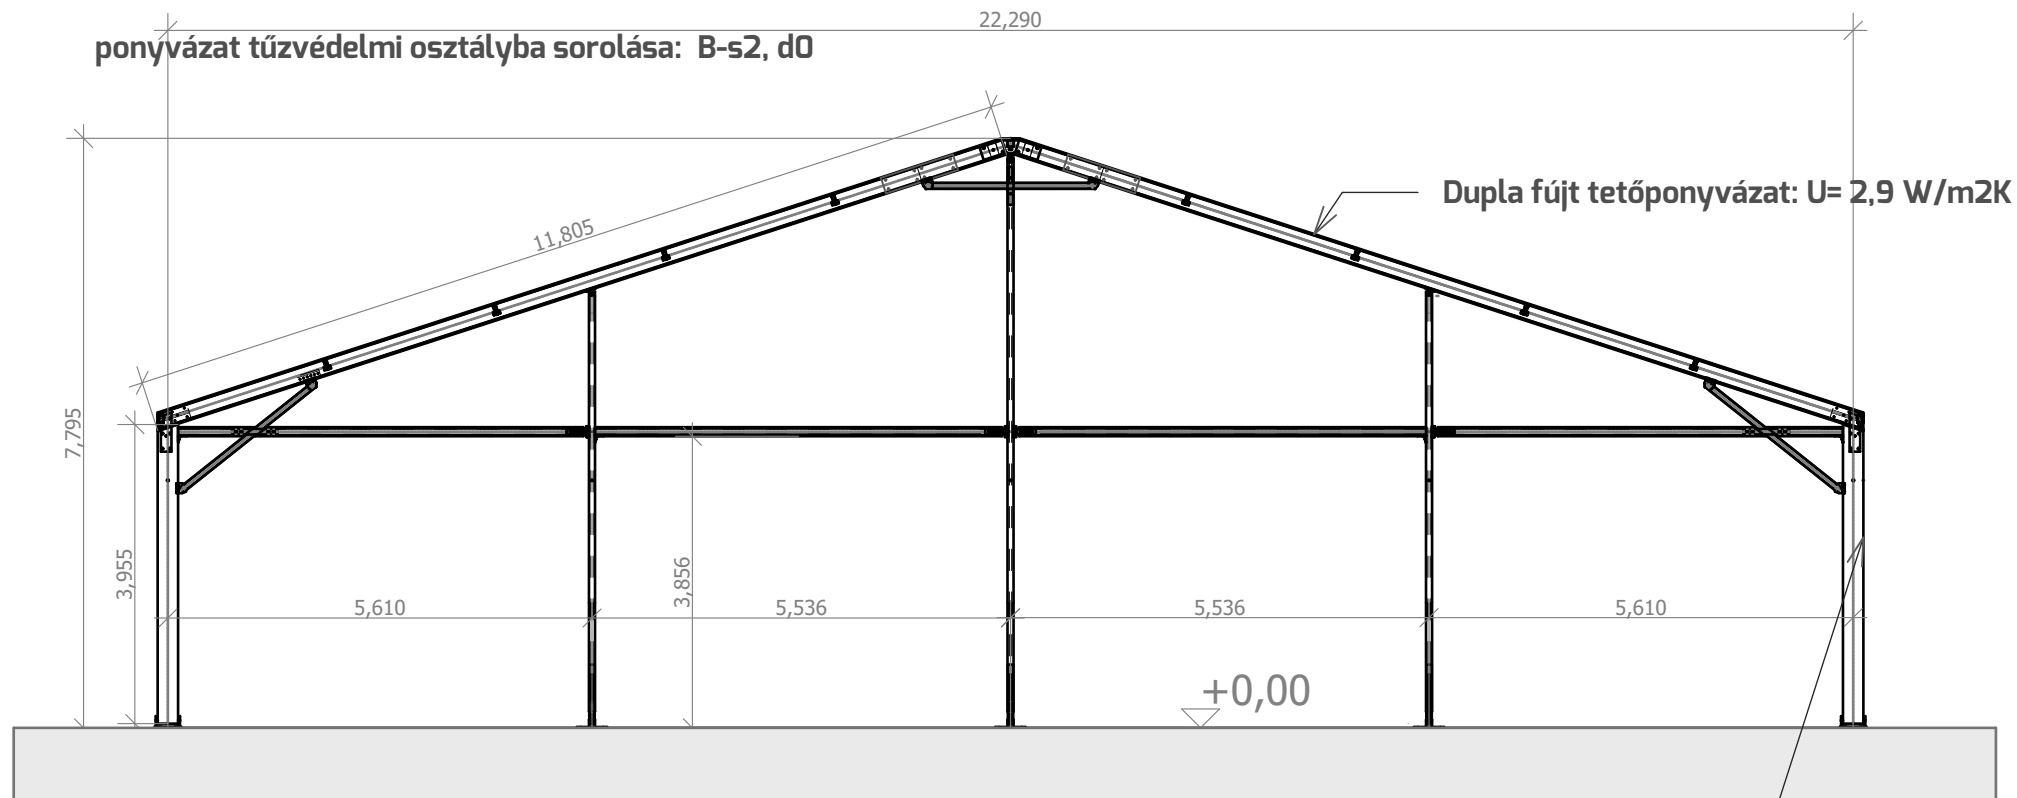

Szimpla Háromszög-,
Oldal- és Homlokfal: $U=5,8W/m^2K$



BATTAI ÉPÍTÉS TERVEZŐ KFT.
2440 Százhalombatta, Halász u. 5. Tel: +36-30-940-2340, E-mail: buzay.jozsef@gmail.com
Felelős tervező: Buzay József okl. építőmérnök É-2-13-0415, TT-13-10588, ÉSz-Sz, T-Sz szakértő
ME-É-I-MÉK-13-20315 műszaki ellenőr, MV-Ép/A-MÉK-13-10176 műszaki vezető

Építtető:	Liver 3 és FC 2040. Budaörs, Akácfa köz 3/B.	Dátum: 2016. 07. 20.	Rajzszám: 43/2015
Tárgy:	Sportpálya lefedés aluvázás sátorral 2040 Budaörs, Ifjúság u. 6.	Helyrajzi sz: hrs. 1036/50.	Tervszám:
Rajz megnev:	VÉGFALI KERET METSZETE	Lépték: $M=1:100$	E2M
	Építész: Buzay József	Szerkesztette: ifj. Buzay József	
		Tervfajta: engedélyezési	