

VÁLTOZÁSI VÁZRAJZ

a 146, 150 helyrajzi számú földrészlet(ek) telekegyesítéséhez

Méretarány: 1:1000

EOV

Változás előtti állapot						Változás utáni állapot							Megjegyzés
Hrsz	Alrészlet			Terület	AK	Hrsz	Alrészlet			Terület	AK	Szolgalmi és egyéb jogok	
	jel	műv. ága	Min.o.	ha.m ²			jel	műv. ága	Min.o.	ha.m ²			
1	2	3	4	5	6	7	8	9	10	11	12	13	14
146		kivett, lakóház, udvar, gazdasági épület		0.0700		146		kivett, 2 lakóház, udvar, 2 gazdasági épület		0.1292			
150		kivett, lakóház, udvar, gazdasági épület		0.0592									
		Összesen:		0.1292						0.1292			

A változás akaratunknak megfelelően
történt:

címkoordináták			
Hrsz	Psz.	Y	X
146	1	643657	235067
	2	643653	235076
	3	643679	235079
	4	643684	235057
	5	643667	235065

Készült: Budaörs, 2017. május 25.

Készítő: Marton Norbert

földmérő ig. száma: 6788

MARTON NORBERT

Földmérő memók

Ing.rend.min.szám: 2195/2011

Kam.tagszám: GD/07-1118

Minőséget tanúsító: Marton Norbert

Ing.rend.min.sz.: 2195/2011

Geod. terv. min. száma: GD/07-1118.


A helyrajzi számozás és területszámítás helyes. Ez a záradék a
keltezésétől számított egy évig hatályos, későbbi felhasználás előtt a
vázrajzot újra záradékoltatni kell.

Budapest, 2017.hó nap

P.H.

Záradékoló:

Ing.rend.min.sz.:/.....

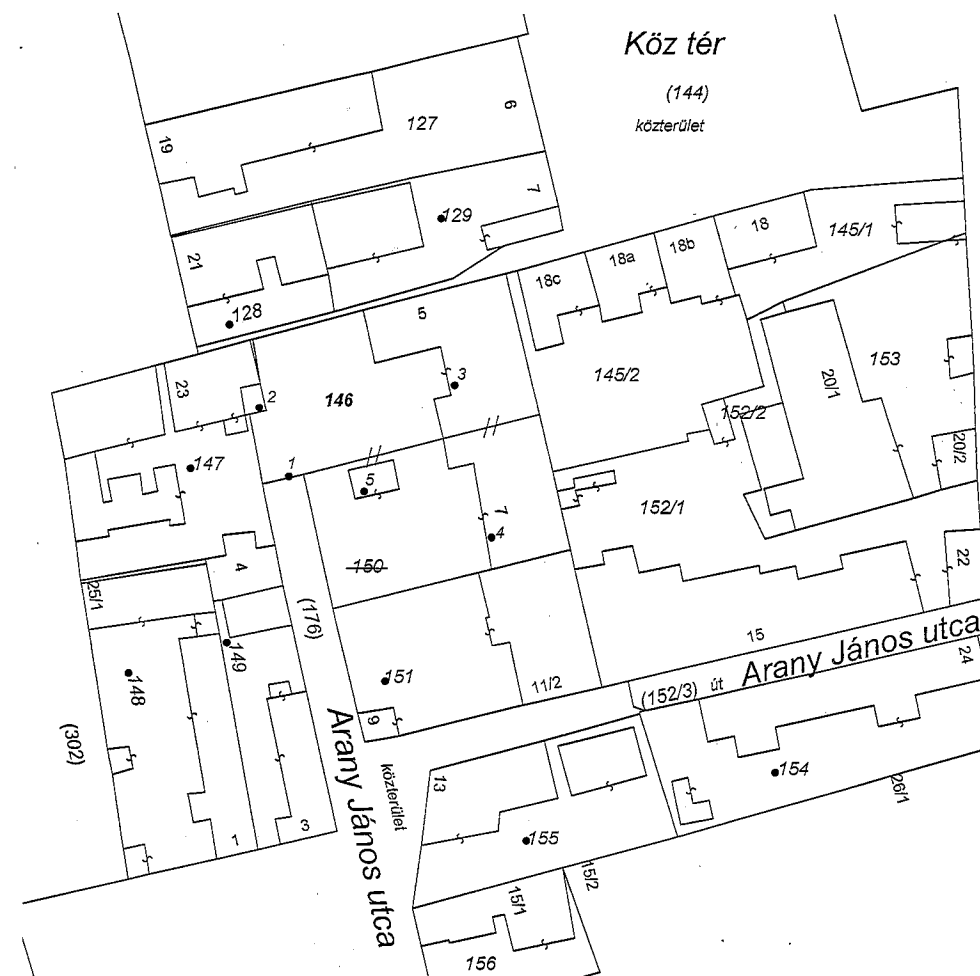

VÁLTOZÁSI VÁZRAJZ

a 145/1, 145/2, 152/2 helyrajzi számú földrészletek telekegyesítéséhez

Méretarány: 1:1000

EOV

Változás előtti állapot						Változás utáni állapot							Megjegyzés	
Hrsz	Alrészlet			Terület	AK	Hrsz	Alrészlet			Terület	AK	Szolgalmi és egyéb jogok		
	jel	műv. ága	Min.o.	ha.m ²			jel	műv. ága	Min.o.	ha.m ²				
1	2	3	4	5	6	7	8	9	10	11	12	13	14	
145/1		kivett, lakóház, udvar, gazdasági épület		0.0365		145/1		kivett, 4 lakóház, udvar, gazdasági épület		0.1151		Vezetékjog 7 m2 területre a VMB-52/2012 engedély számú, (20858) Budaörs 4.sz. 0,4kV vezetékhálózatra vonatkozó vezetékhálózati a 62611/2012.12.21 számú határozat és vázrajz szerint. Jogosult: ELMŰ Hálózati Kft. 1132 Budapest, Váci út 72-74.		
145/2		kivett, 3 lakóház, udvar		0.0770										
152/2		kivett, udvar		0.0016										
		Összesen:		0.1151						0.1151				

A változás akaratunknak megfelelően történt:

címkoordináták			
Hrsz	Psz.	Y	X
145/1	1	643728	235104
	2	643718	235096
	3	643713	235091
	4	643704	235092
	5	643694	235089
	6	643746	235102

Készült: Budaörs, 2017. május 25.

Készítő: Marton Norbert
földmérő ig. száma: 6788

Minőséget tanúsító: Marton Norbert
földmérő mérnök
Ing. rend. min. sz.: 2195/2011
Kam. reg. szám: GD/07-1118
Geod. terv. min. száma: GD/07-1118

A helyrajzi számozás és területszámítás helyes. Ez a záradék a keltezésétől számított egy évig hatályos, későbbi felhasználás előtt a vázrajzot újra záradékolni kell.

Budaörs, 2017.hó nap

P.H.

Záradékoló:
Ing. rend. min. sz.:/.....

