

Kovács Gábor

1117, Budapest, Móricz Zsigmond körtér 10


Munkaszám: 69/2017

Budaörs  
belterület

## KITŰZÉSI VÁZRAJZ

a 9423/1 helyrajzi számú földrészletekről

Méretarány: 1:700

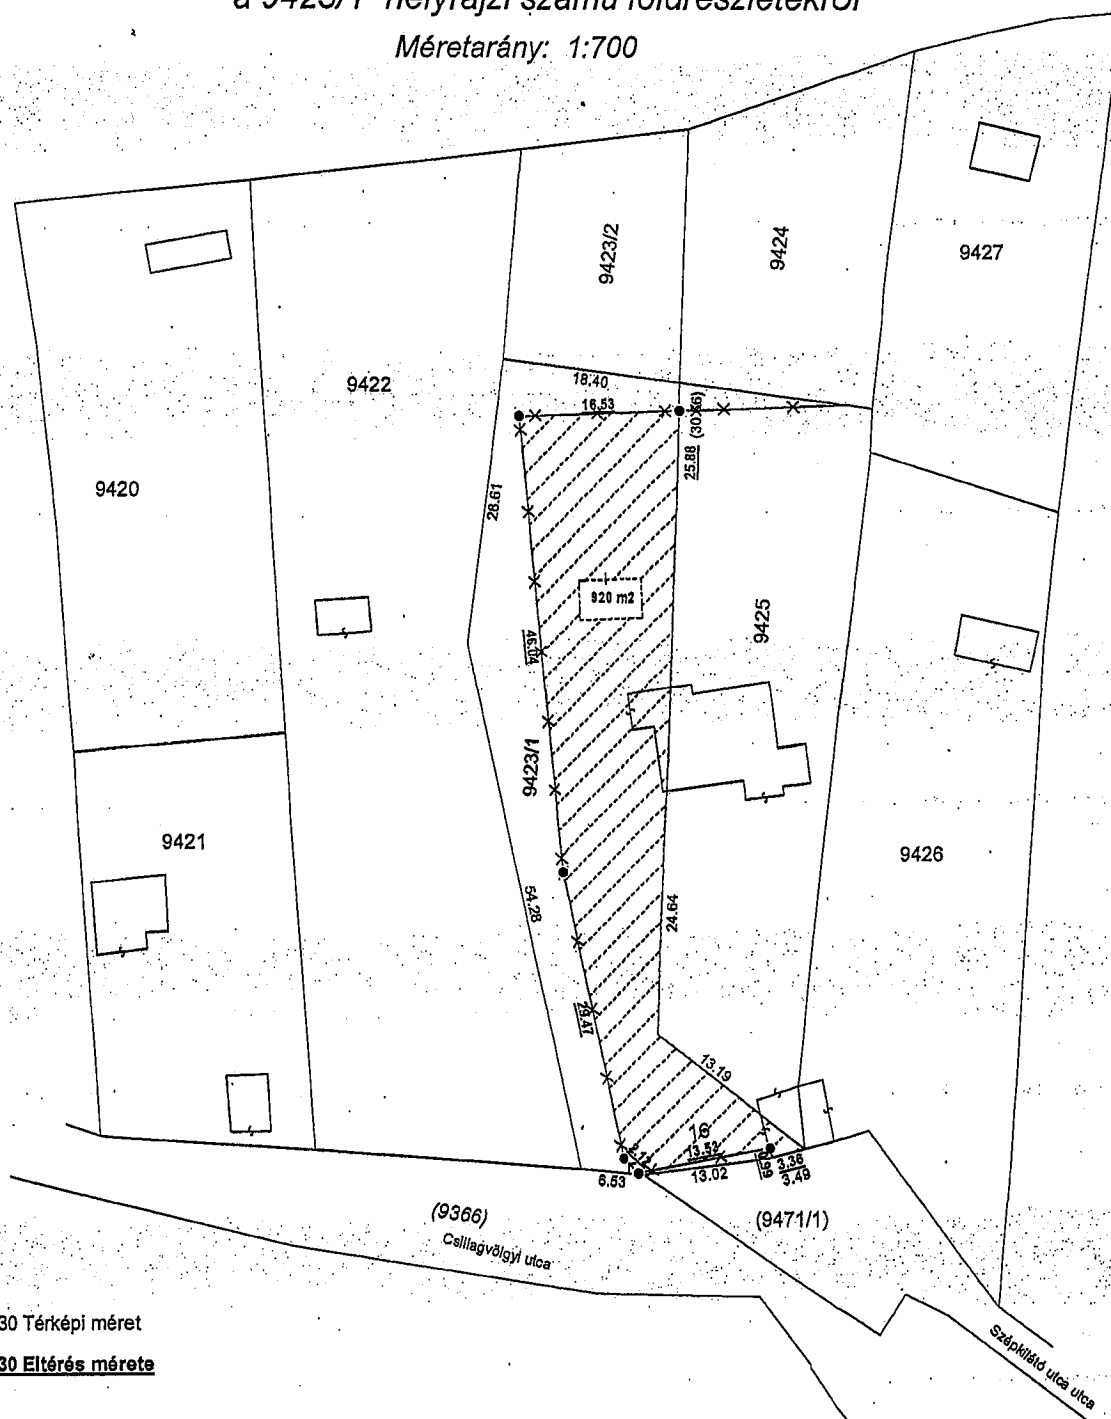

27.30 Térképi méret

27.30 Eltérés mérete

Budapest, 2017.....11. hó ..21. nap

Készítő: .....Kovács Gábor.....  
Földmérő lg. száma: 6592/2015  
Ing. rend. min. száma: 1441/1995

Kovács Gábor  
okl.földrendező mérnök  
1117, Budapest, Móricz Zs. körtér 10  
FIG.sz.:6592/2014, IRM.:1441/1995

A vázrajzon a 9423/1 hrsz jelzett részét, amely 920 m2 a  
szomszédos 9425 hrsz-ú földrészlet tulajdonosa használja.