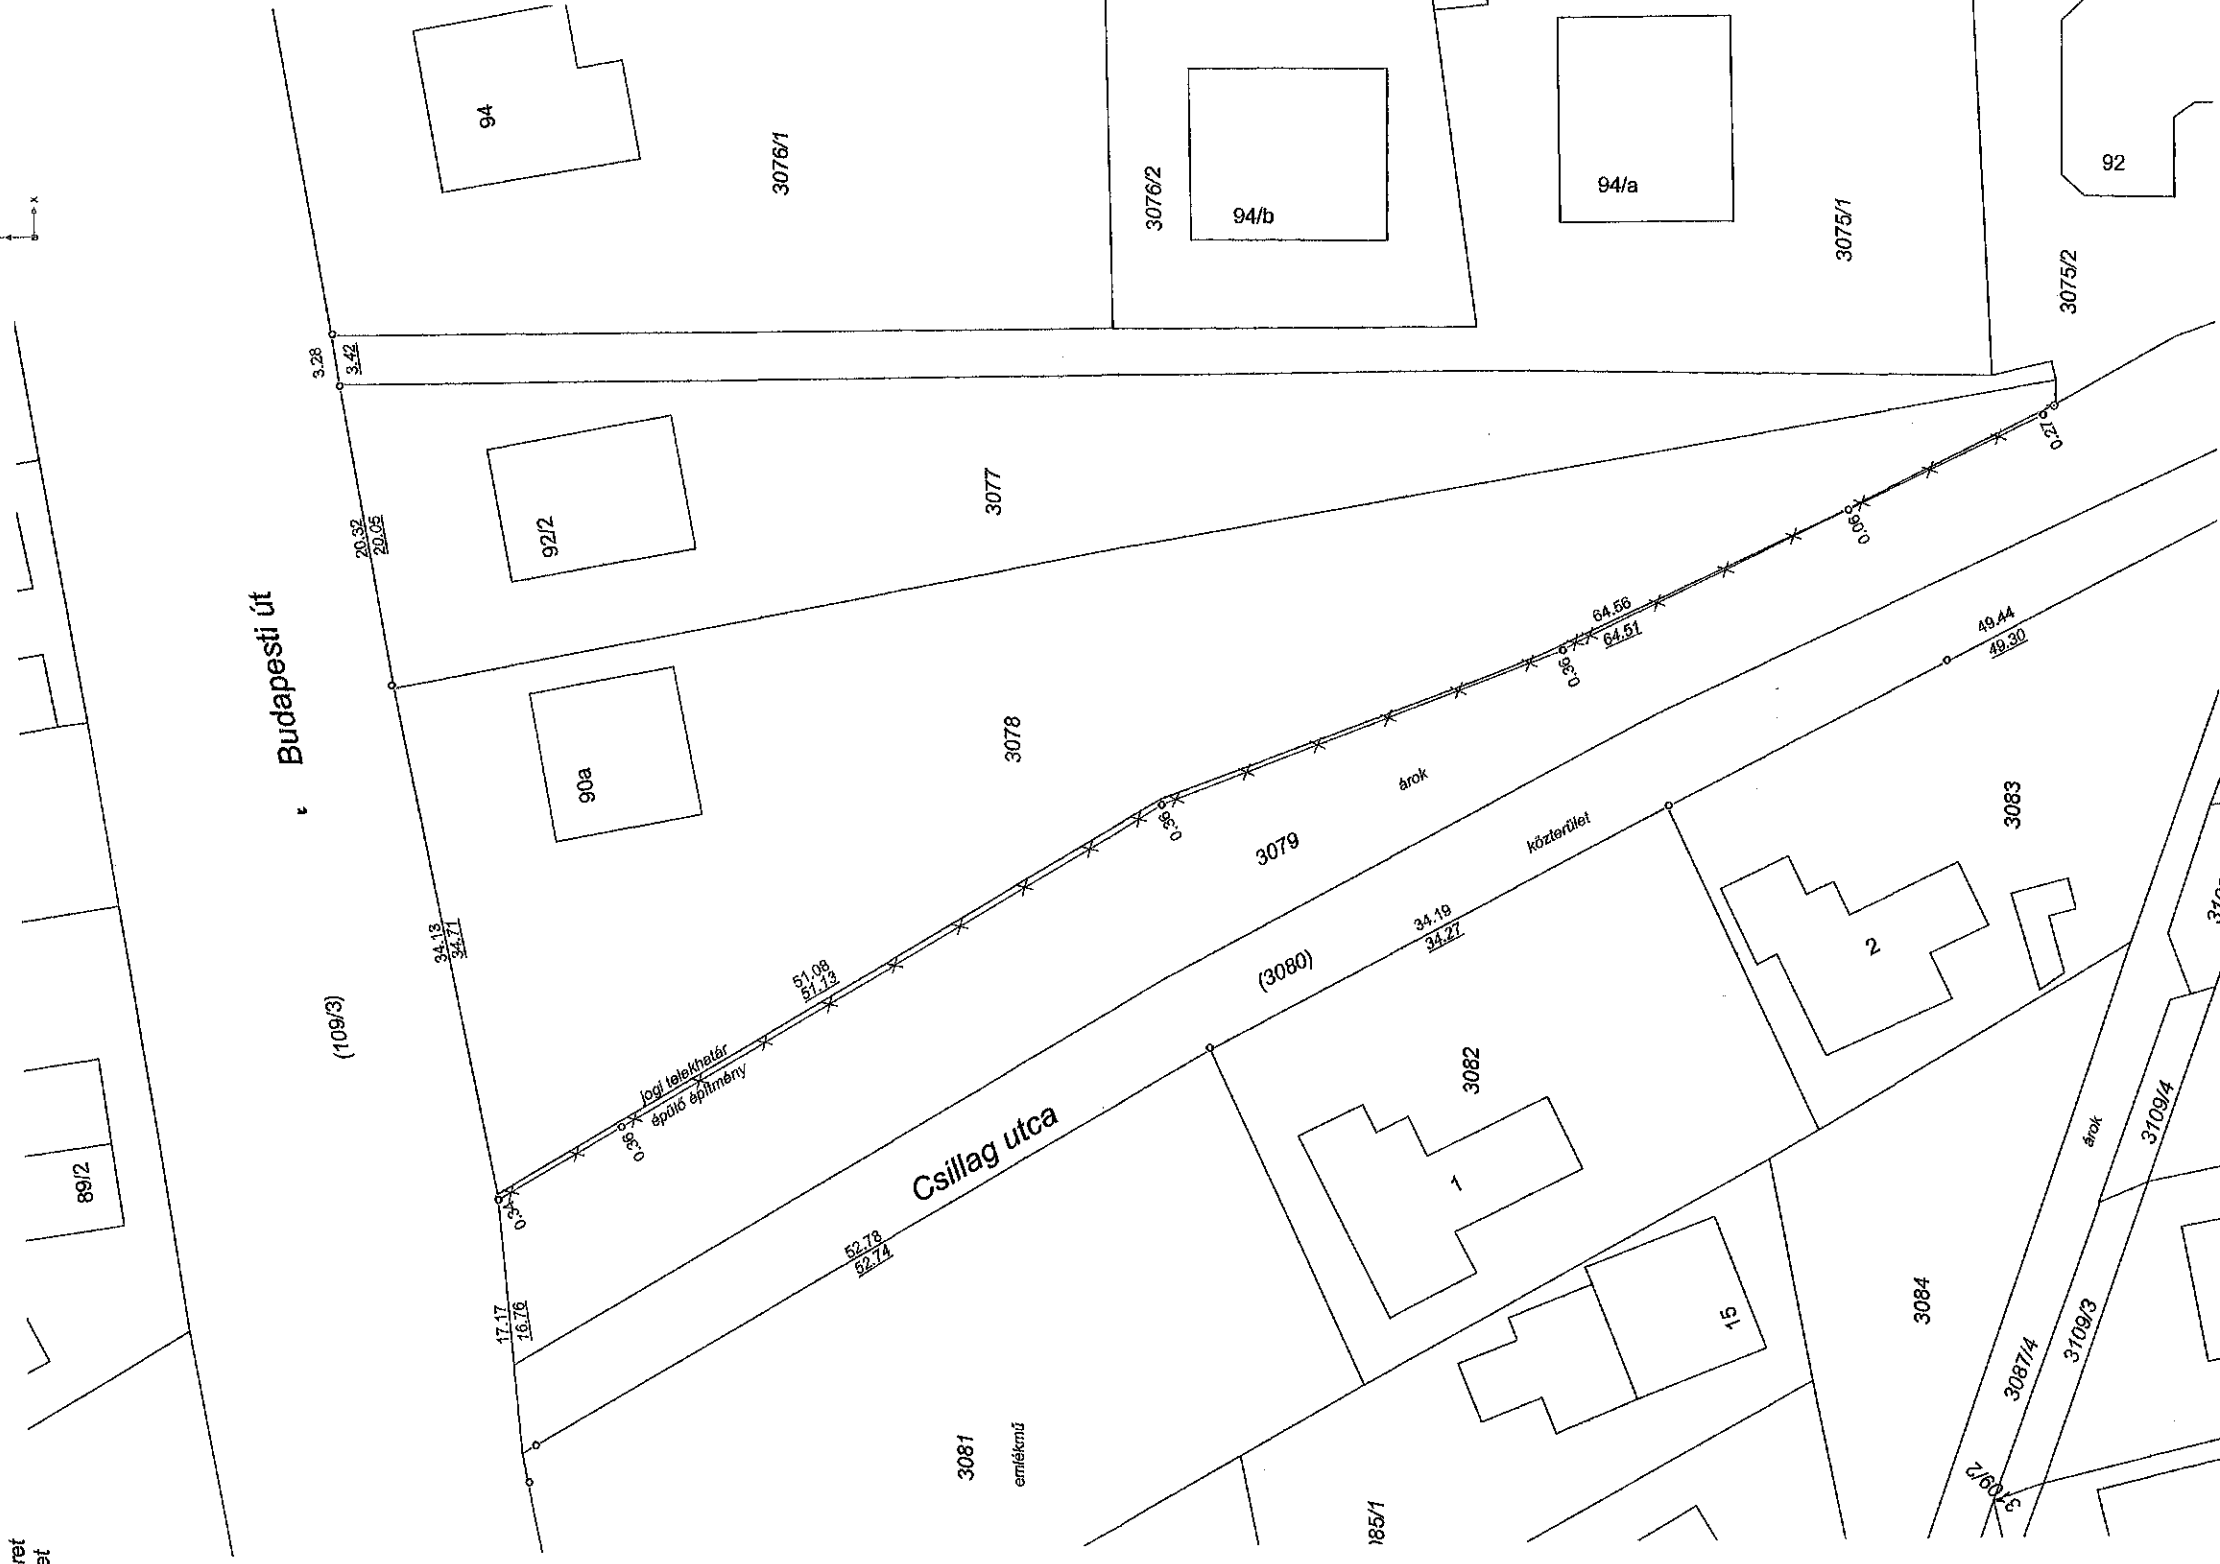
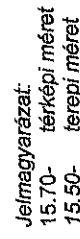


Budaörs..... város
 belterület

FELMÉRÉSI HELYSZÍNRAJZ

 $M = 1:500$ 

Készítő: Marton Norbert
földmérés ig. száma: 6788
Ing.rend.min.sz.: 2195/2011

MARTON NORBERT
Földmérő mérnök
ing.rend.mén.szám: 2195/2014
Kam.tagszám: GD07-1118