

**Kovács Gábor**

1117, Budapest, Móricz Zsigmond körtér 10

Munkaszám: 60/2018


**Budaörs**

belterület

## KITŰZÉSI VÁZRAJZ

a 1386/2, 1386/3 helyrajzi számú földrészteltelekről

Méretarány: 1:500

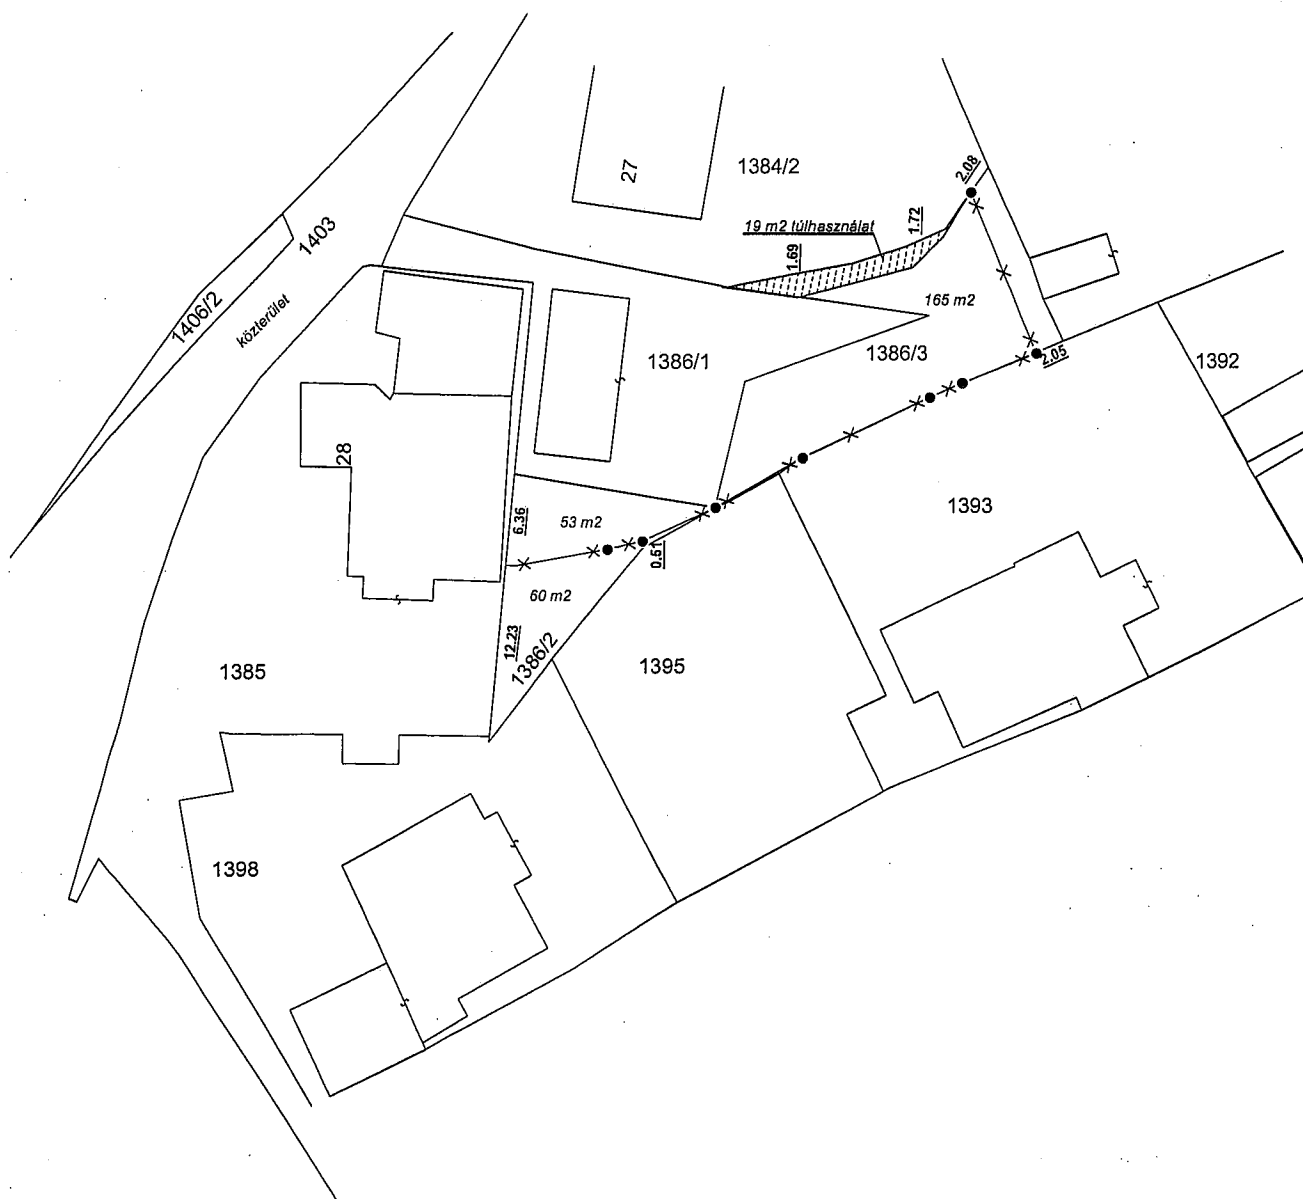

27.30 Terepi méret

27.30 Eltérés mérete

A telekhatárok ellenőrzése Satlab 300 gps műszerrel történt valós idejű  
FÖMI korrekciók igénybe vételével a VITEL rendszer felhasználásával.

Budapest, 2018. ....08. hó ..08. nap

Készítő: .....Kovács Gábor.....

Földmérő ig. száma: 6592/2015

Ing. rend. min. száma: 1441/1995

Kovács Gábor  
okl.földrendező mérnök  
1117, Budapest, Móricz Zs. körtér 10  
FIG.sz.:6592/2014, IRM.:1441/1995