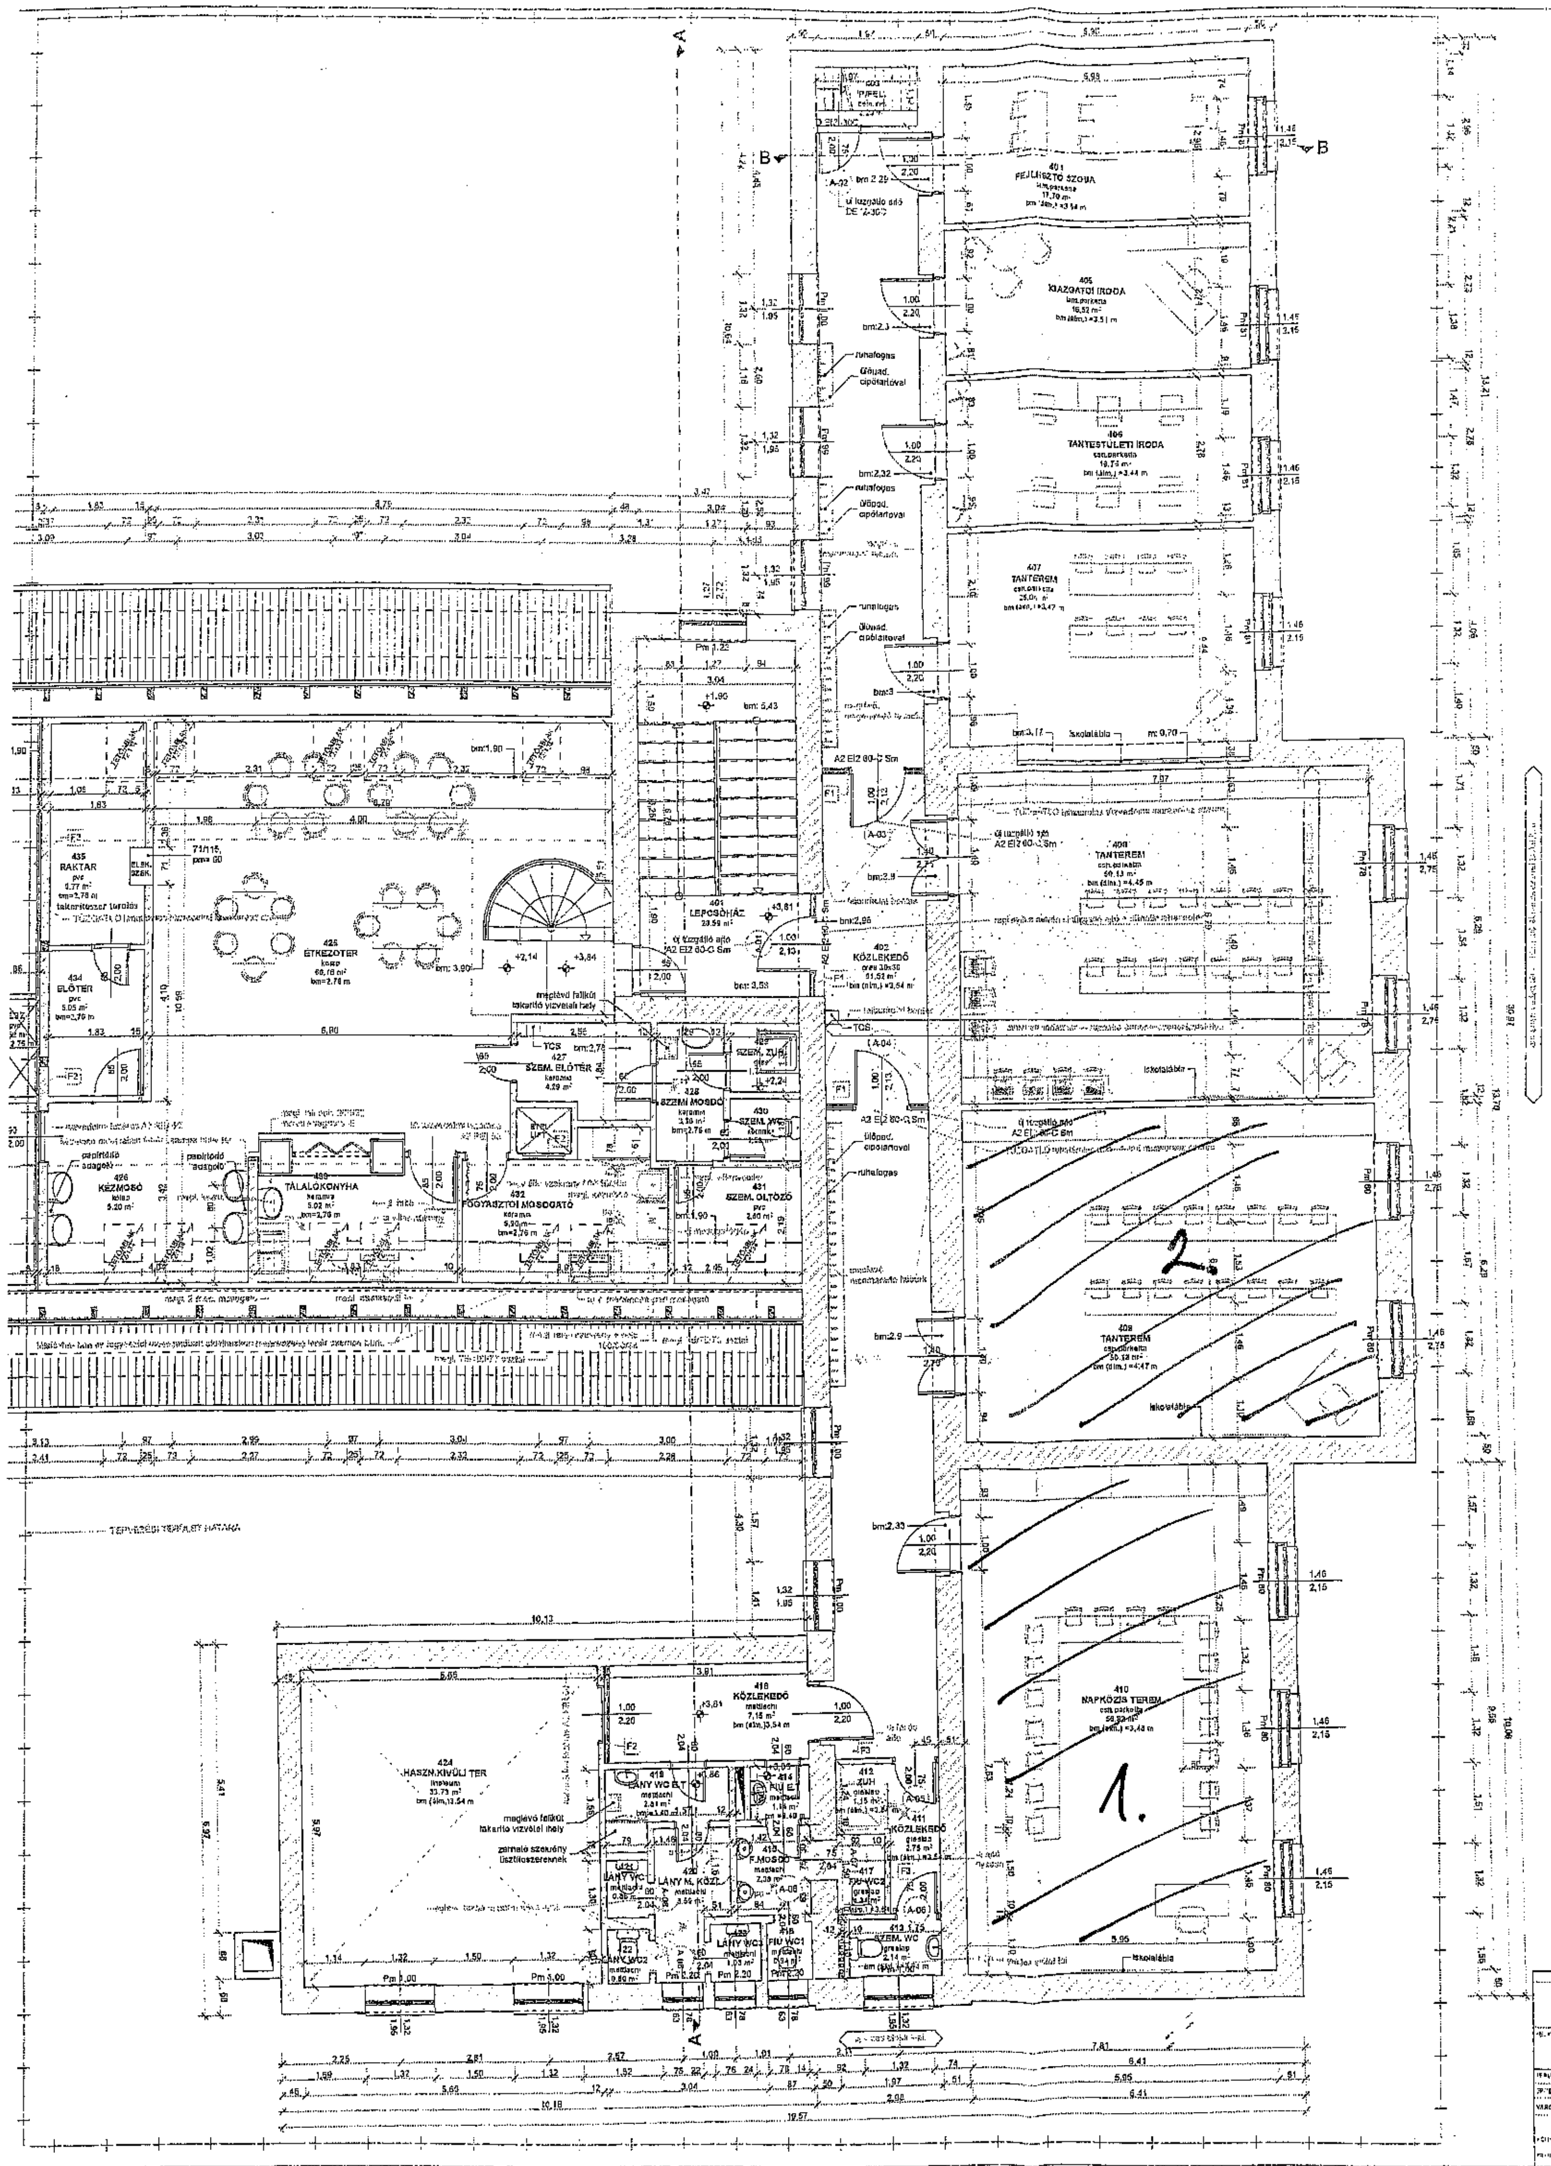

EMELETI ALAPRAJZ M 1: 50
TERVEZETT ÁLLAPOT

EMELET:			
401	lépcsőház		20.56 m²
403	padlás feljáró	csiszolt beton	2.20 m²
ISKOLA:			
402	közlekedő	zöld gres 30x30	61.52 m²
404	fejlesztő szoba	laminált parketta	17.70 m²
405	igazgatói iroda	laminált parketta	16.52 m²
406	tantestületi iroda	csh.parketta	18.78 m²
407	tanterem	csh.parketta	29.04 m²
408	tanterem/[illegible]	csh.parketta	50.13 m²
409	tanterem	csh.parketta	50.13 m²
410	tanterem	csh.parketta	59.92 m²
411	tároló	cementlap	2.75 m²
412	zuhanyozó	cementlap	1.15 m²
413	személyzeti wc	cementlap	2,14 m²
414	fiú wc előtér	mettlachi	1,14 m²
415	fiú mosdó	mettlachi	2,39 m²
416	fiú wc1	mettlachi	0,94 m²
417	fiú wc2	mettlachi	1,34 m²
418	közlekedő	mettlachi	7,16 m²
419	lány wc el.	mettlachi	1,59 m²
420	lány mosdó közlekedő	mettlachi	3,58 m²
421	lány wc1	mettlachi	0,85 m²
422	lány wc2	mettlachi	0.80 m²
423	lány wc3	mettlachi	1,03 m²
424	öltöző	linóleum	33,73 m²
425	étkező tér	kőlap	60.16 m²
426	kézmosó	kőlap	5,20 m²
427	szem. előtér	kerámia	4,29 m²
428	szem. mosdó	kerámia	3.38 m²
429	szem. zuhany	greslap	1.74 m²
430	szem. wc	kerámia	1,69 m²
431	szem. öltöző	pvc	2.80 m²
432	fogyasztói mosogató	kerámia	5.90 m²
433	tálalókonyha	kerámia	5.02 m²
434	előtér	pvc	5.05 m²
435	raktár	pvc	5,77 m²
EMELETI SZINT ISKOLA összesen:			457.18 m²

F3 – Új szerkezet : RIGIPS válaszfal
- 2 rtg 1,25 cm impregnált gipszkarton burkolat
- 5 cm CW 50 bordaváz, borda közötten 5 cm kőzetgyapot kitöltés 50 kg/m³
- 2 rtg 1,25 cm impregnált gipszkarton burkolat

Álmennyezet FÜGGESZTETT TŰZGÁTLÓ ÁLMENNYEZET kialakítása
- 2 rtg 1,25 cm MASTERPLAST NORGIPS GKF tűzgátló gipszkarton burkolat
- 40 mm ásványgyapot hőszigetelés min. 40 kg/m³ testsűrűségű

Szép Otthon ' 97 Mérnöki Iroda Kft

BUDAÖRSI VÁROS ÖNKORMÁNYZATA

2040 BUDAÖRS, TEMPLOM TÉR 12.

EMELETI ALAPRAJZ

ÁTALAKÍTÁSI TERV

2015.04/11

É-1

M=1:50

2015. 04.