

Kovács Gábor.

1117, Budapest, Móricz Zsigmond körtér 10 6/3

Budaörs

város

Belterület

Munkaszám: 51/2019

VÁLTOZÁSI VÁZRAJZ

Adatszolgáltatás iktató száma: 2_1030_2019

A 1203/5, 7, 9, 11, 1204/6-

7, 1206/4, 1207/3, 1208/1, 1236/4, 11465/6 helyrajzi számú
földrészletek összevonásáról

M= 1:2000

Címkoordináta:

Psz. Y X P.kód

1 642030 235670 5412

A vázrajz méretek levételére nem alkalmas



Változás előtt						Változás után						
Helyrajzi szám	Alrészlet		Min.ó.	ha,m ²	AK	Helyrajzi szám	Alrészlet		Min.ó.	ha ha,m ²	AK	Szolgalmi és Egyéb jogok
	jel	műv. ág					jel	műv. ág				
1	2	3	4	5	6	7	8	9	10	11	12	13
1203/5		Kivett út		0.0025		11465/6		Kivett, Kösterület		0.2480		Elmű vezeték jogok: Név: ELMŰ HÁLÓZATI KFT. Cím: 1132 BUDAPEST XIII.KER. Váci út 72-74 VMB-112/2010. (5- I.1159-2010. számú vázrajz, VMB- 112/2010. alapján), 690 m2 II. VB-539/2011 számú jogerős határozat, és a 5-1505/2011 számú vázrajz alapján 47 m2 III. VMB-53/2012 engedély számú, (20857) Budaörs 3.sz. 0,4kV vezetékrendszerre vonatkozó vezetékjog 244 m2-re az ingatlan területéből IV VMB-52/2012 engedély számú, (20858) Budaörs 4.sz. 0,4kV vezetékrendszerre vonatkozó vezetékjog a vázrajz szerint 29 m2-
1203/7		Kivett út		0.0029								
1203/9		Kivett út		0.0029								
1203/11		Kivett út		0.0003								
1204/6		Kivett Kösterület		0.0011								
1204/7		Kivett Kösterület		0.0018								
1206/4		Kivett út		0.0024								
1207/3		Kivett út		0.0011								
1208/1		Kivett út		0.0005								
1236/4		Kivett út		0.0212								
11465/6		Kivett Kösterület		0.2113								
Összesen:				0.2480						0.2480		

A birtokhatár rendezés akaratunknak megfelelően történt:

.....

.....

.....

.....

Budapest, 2019 04.25.

A helyrajzi számozás és a területszámítás helyes. Ez a záradék a keltezésétől számított egy évig hatályos, későbbi felhasználás előtt a vázrajzot újra záradékolni kell.

Budapest, 2019.....hó.....nap

P.H.


Záradékoló:.....

Ing.rend.min.sz.:

Készítő és minőséget tanúsító:.....

Ing.rend.min.szám: 1441/1995, 6592/2014

KOVÁCS GÁBOR
okl. földrendező ü.m.
1117 Bp., Móricz Zs. körtér 10 6/3.
Adószám: 72264438-1-43

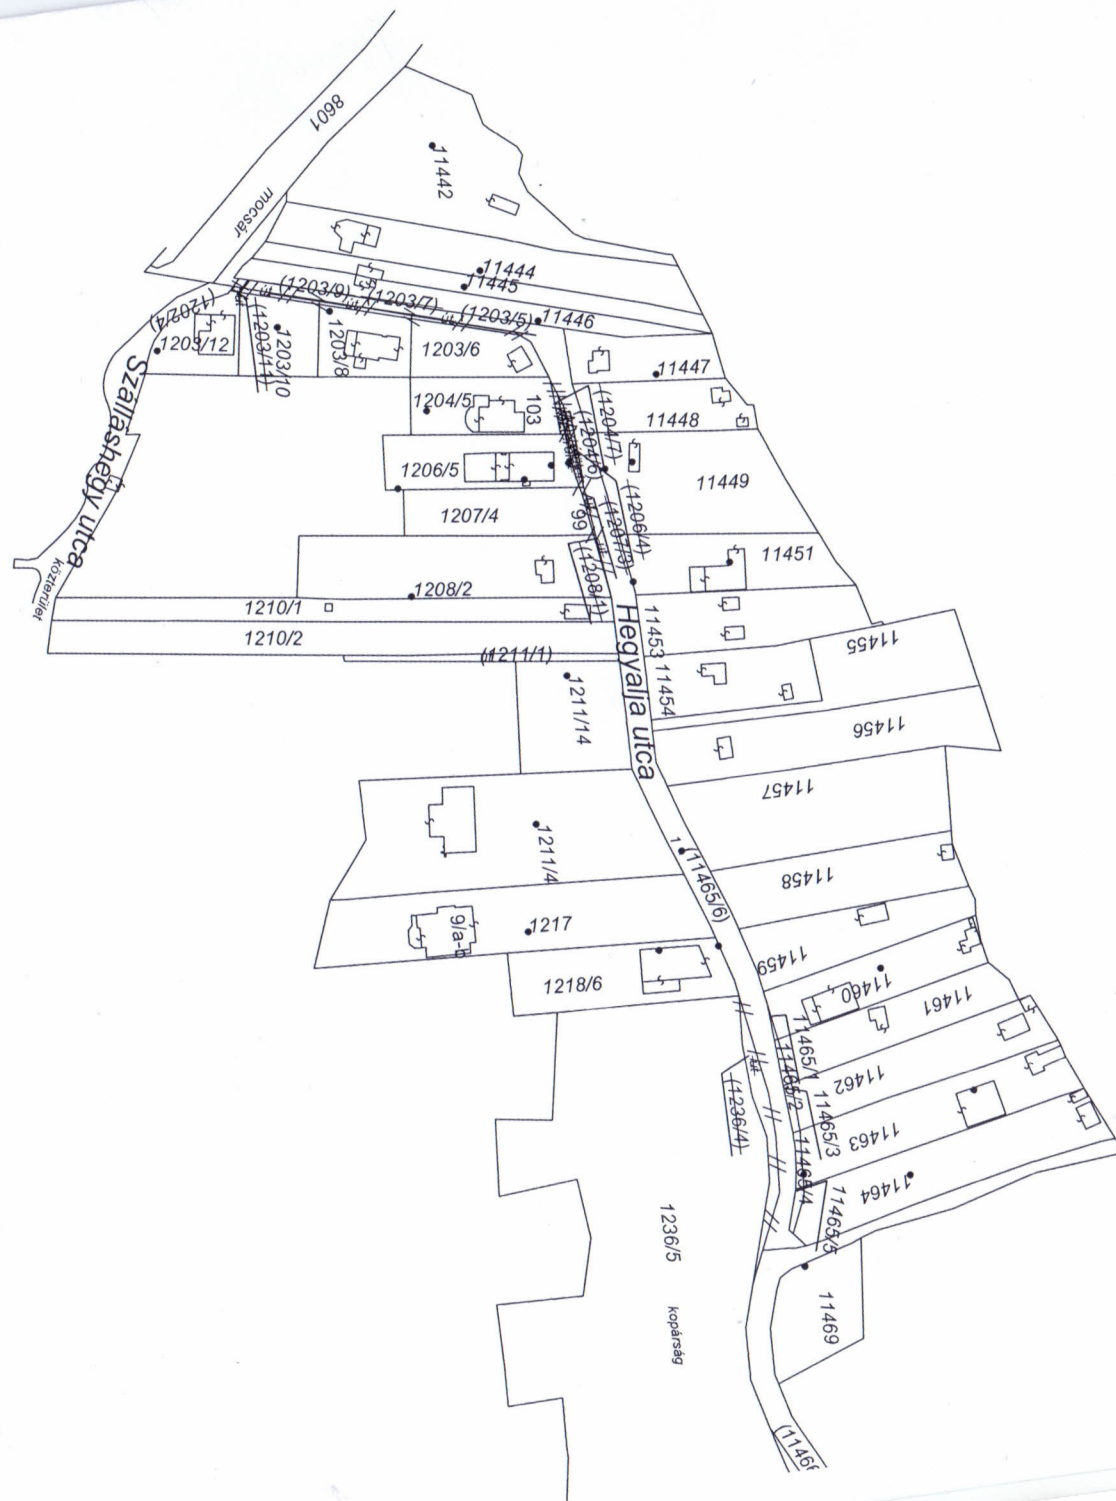

Kovács Gábor.

1117, Budapest, Móricz Zsigmond körtér 10 6/3

Budaörs, város

Belterület

Munkaszám: 50/2019

VÁLTOZÁSI VÁZRAJZ

Adatszolgáltatás iktató száma: 2_1029_2019

a 1236/1, 1236/3, 11466/1 helyrajzi számú földrészletek
összevonásáról

FOLDMÉRÉSI VIZSGÁLATRA

ÁTVETTEM

2019. MÁJUS 7.

Budapest, év hó nap


M= 1:1000

A vázrajz méretek levételére nem alkalmas

Címkoordináta:

Psz. Y X P.kód

1 642197 235676 5412

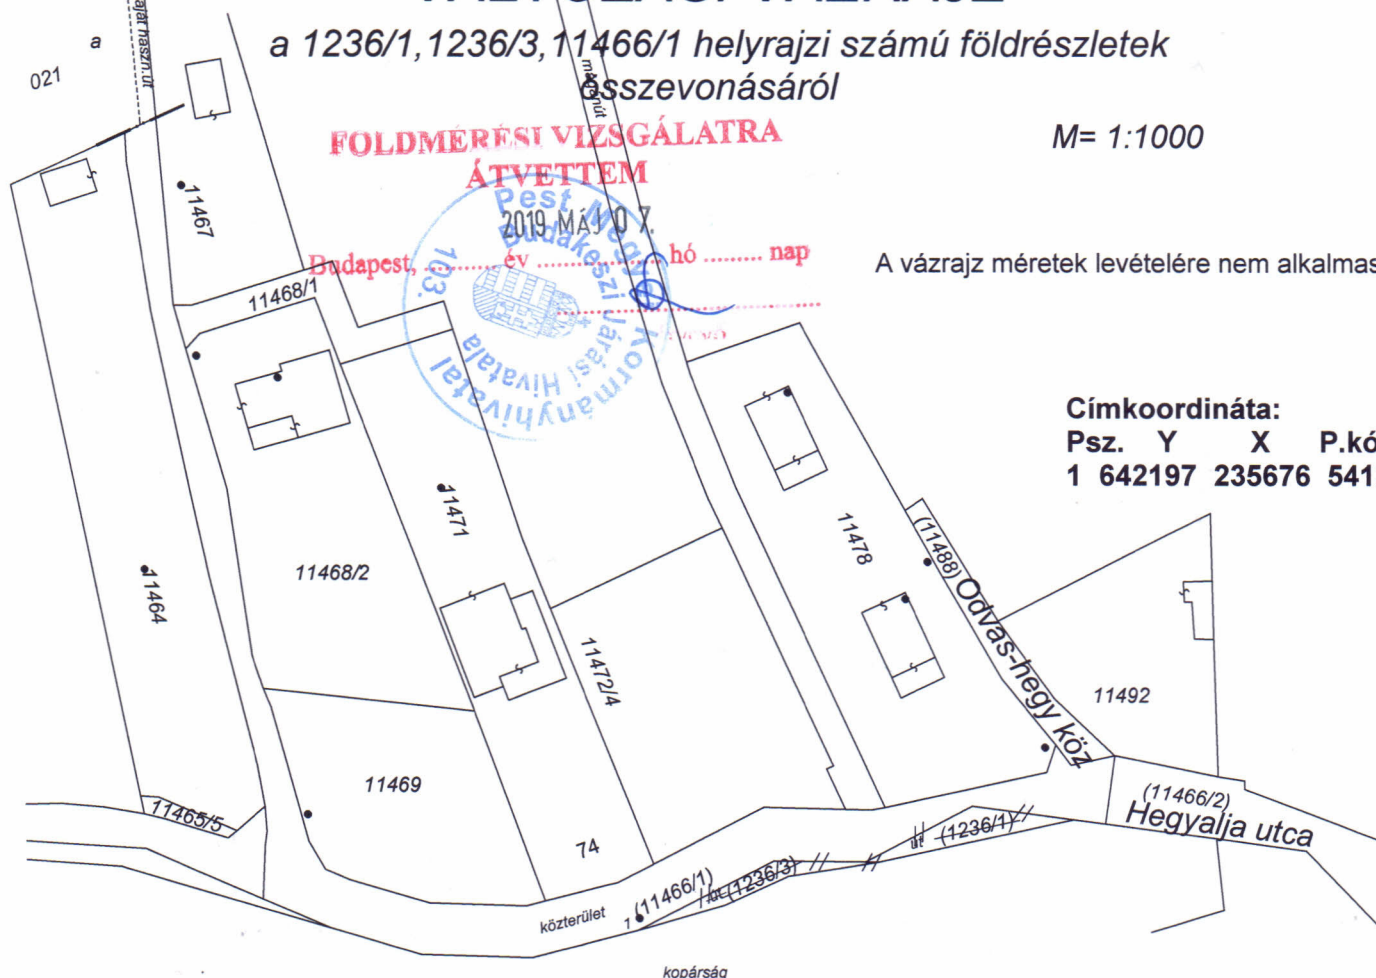

Változás előtt						Változás után						
Helyrajzi szám	Alrészlet		Min.o.	ha,m ²	AK	Helyrajzi szám	Alrészlet		Min.o.	ha ha,m ²	AK	Szolgalmi és Egyéb jogok
	jel	műv. ág					jel	műv. ág				
1	2	3	4	5	6	7	8	9	10	11	12	13
11466/1		Kivett Közterület		0.1186		11466/1		Kivett, Közterület		0.1308		Elmű vezetékek jogok: Név: ELMŰ HÁLÓZATI KFT. Cím: 1132 BUDAPEST XIII.KER. I.Váci út 72-74VMB-112/2010. (elő.sz.:57685/2010) 5- 1159/2010. számú vázrajz alapján.238 m2 II.VB-537/2011. számú határozat (5- 1504/2011.) 81 m2 III.VB-539/2011 számú jogerős határozat, és a 5-1505/2011 számú vázrajz alapján 188 m2 IV.VMB-53/2012 engedély számú, (20857) Budaörs 3.sz. 0,4kV vezetérendszerre vonatkozó vezetékJog 179 m2-re
1236/1		Kivett út		0.0070								
1236/3		Kivett,út		0.0052								
Összesen:				0.1308						0.1308		

A birtokhatár rendezés akaratunknak megfelelően történt:

Budapest, 2019. 04. 25.

Készítő és minőséget tanúsító:
Ing.rend.min.szám: 1441/1995 6592/2014

KOVÁCS GÁBOR

okl. földrendező ü.m.

1117 Bp., Móricz Zs. körtér 10 6/3.

Adószám: 72264438-1-43

A helyrajzi számozás és a területszámítás helyes. Ez a záradék a keltezésétől
számított egy évig hatályos, későbbi felhasználás előtt a vázrajzot újra zára-
dékoltatni kell.

Budapest, 2019. hó nap

P.H.

Záradékoló:

Ing.rend.min.sz.:

Munkaszám: 52/2019

VÁLTOZÁSI VÁZRAJZ

A1249/3, 1250/1, 1251/3, 1266/1, 1281/3, 1286/8, 1287/1, 1291/1, 1299/5, 1302/6, 1302/11, 1309/4, 1310/2, 1311/7, 1311/9, 1313/4, 1318/4, 1319/4, 1320/4, 1321/2, 1322/9, 1322/11, 11466/2, 11540/2, 11525/2, 11502/2, helyrajzi számú földrészletek összevonásáról

M=1:1000

A változási vázrajz a terület kimutatással együtt érvényes

FÖLDMÉRÉSI VIZSGALATRA
ÁTVETTEM

Budapest, 2019. MÁJ 07. hó nap



A vázrajz méretek levételére nem alkalmas.

A telek határrendezés akaratunknak megfelelően történt:

Címkoordináta:

Psz.	Y	X	P.kód
1	642709	235780	5412

Budapest, 2019. 04. 26.

Készítő és minőséget tanúsító:

Kovács Gábor földmérő
Ing.rend.min.szám.: 1441/1995
Földmérő ig.szám: 6592/2014

KOVÁCS GÁBOR
okl. földrendező ü.m.
1117 Bp., Móricz Zs. körút 10 6/3.
Adószám: 72264438-1-43

A helyrajzi számozás és a területszámítás helyes. Ez a záradék a keltezésétől számított egy évig hatályos.

Budapest, 2019. hó nap

P.H.

Záradékoló:
Ing.rend.min.sz.:



Kovács Gábor.

1117, Budapest, Móricz Zsigmond körtér 10 6/3

Munkaszám: 52/2019

Budaörs

, város

Belterület

Adatszolgáltatás iktató száma: 2_1032_2019

TERÜLETKIMUTATÁS

A1249/3, 1250/1, 1251/3, 1266/1, 1281/3, 1286/8, 1287/1, 1291/1, 1299/5, 1302/6, 1302/11,
 1309/4, 1310/2, 1311/7, 1311/9, 1313/4, 1318/4, 1319/4, 1320/4, 1321/2, 1322/9, 1322/11,
 11466/2, 11540/2, 11525/2, 11502/2, helyrajzi számú földrészletek összevonásáról

Változás előtt					
Helyrajzi szám	Alrészlet		Min.o.	ha,m ²	AK
	jel	műv. ág			
1	2	3	4	5	6
1249/3		Kivett út		0.0018	
1250/1		Kivett,út		0.0010	
1251/3		Kivett,út		0.0007	
1266/1		Kivett,út		0.0116	
1281/3		Kivett,út		0.0025	
1286/8		Kivett,út		0.0006	
1287/1		Kivett,út		0.0012	
1291/1		Kivett,út		0.0012	
1299/5		Kivett,út		0.0015	
1302/6		Kivett,út		0.0094	
1302/11		Kivett,út		0.0039	
1309/4		Kivett,út		0.0002	
1310/2		Kivett,út		0.0011	
1311/7		Kivett,út		0.0019	
1311/9		Kivett,út		0.0013	
1313/4		Kivett,út		0.0003	
1318/4		Kivett,út		0.0001	
1319/4		Kivett,út		0.0004	

1320/4		Kivett,út		0.0001	
1321/2		Kivett,út		0.0004	
1322/9		Kivett,út		0.0002	
1322/11		Kivett,út		0.0007	
11466/2		Kivett,közterület		0.4616	
11502/2		Kivett,út		0.0006	
11525/2		Kivett,út		0.0029	
11540/2		Kivett,út		0.0011	
Ö s s z e s e n :				0.5083	

Budapest, 2019 04. 26.

Készítő és minőséget tanúsító: Kovács Gábor.....

Földmérő ig.szám: 6592/2014

Ing.rend.min.szám: 1441/1995

KOVÁCS GÁBOR
okl. földrendező i.m.
1117 Bp., Móricz Zs. körút 10 6 3.
Adószám: 72264438-1-43

Az állami alapadat tartalom az állami ingatlan-nyilvántartási térképi adatbázis tartalmával megegyezik. Ez a záradék a keltezésétől számított egy évig hatályos.

Budapest, 2019.....hó.....nap

P.H. Záradékoló:.....
Ing.rend.min.sz.:

Kovács Gábor.

1117, Budapest, Móricz Zsigmond körtér 10 6/3

Munkaszám: 52/2019

Budaörs

Belterület

, város

Adatszolgáltatás iktató száma: 2_1032_2019

TERÜLETKIMUTATÁS

A1249/3, 1250/1, 1251/3, 1266/1, 1281/3, 1286/8, 1287/1, 1291/1, 1299/5, 1302/6, 1302/11,
1309/4, 1310/2, 1311/7, 1311/9, 1313/4, 1318/4, 1319/4, 1320/4, 1321/2, 1322/9, 1322/11,
11466/2, 11540/2, 11525/2, 11502/2, helyrajzi számú földrészletek összevonásáról

Változás után						
Helyrajzi szám	Alrészlet		Min.o.	ha,m ²	AK	Szolgalmi és Egyéb jogok
	jel	műv. ág				
1	2	3	4	5	6	7
11466/2		Kivett, közterület		0.5083		Vezetékgig Név: ELMŰ HÁLÓZATI KFT. Cím: 1132 BUDAPEST XIII.KER. Váci út 72-74.: I. Az ingatlanból 22 m2 területre vonatkozóan az 5-1015/2010. számú változási vázrajz és a VB-617/2010. számú határozat alapján II. Vezetékgiggal érintett terület 5 m2, VMB-112/2010. (elő.sz.: 57685/2010) 5-1159/2010. számú vázrajz alapján. III. Vezetékgiggal érintett terület: 58 m2, VB-383/2011. 5-1060/2011. számú vázrajz alapján IV. 347 m2 nagyságú területre a VB-537/2011. számú határozat (5-1504/2011.) V. Vezetékgig az egész ingatlanból 6 m2 nagyságú területre a VB-539/2011 számú jogerős határozat, és a 5-1505/2011 számú vázrajz alapján VI. VMB-53/2012 engedély számú, (20857) Budaörs 3.sz. 0,4kV vezetérendszerre vonatkozó vezetékgig 621 m2-re az ingatlan területéből

Budapest, 2019. 04. 25.

Készítő és minőséget tanúsító: Kovács Gábor.....

Földmérő ig.szám: 6592/2014

Ing.rend.min.szám: 1441/1995

KOVÁCS GÁBOR

1117 Budaörs, Móricz Zs. körtér 10 6/3.

Adatszám: 72264438-143

Az állami alapadat tartalom az állami ingatlan-nyilvántartási térképi adatbázis tartalmával megegyezik. Ez a záradék a keltezésétől számított egy évig hatályos.

Budapest, 2019.....hó.....nap

P.H.

Záradékoló:.....

Ing.rend.min.sz.:.....

Kovács Gábor.

1117, Budapest, Móricz Zsigmond körtér 10 6/3

Munkaszám: 52/2019

Budaörs

, város

Belterület

Adatszolgáltatás iktató száma: 2_1032_2016

TERÜLETKIMUTATÁS

A1249/3, 1250/1, 1251/3, 1266/1, 1281/3, 1286/8, 1287/1, 1291/1, 1299/5, 1302/6, 1302/11,
1309/4, 1310/2, 1311/7, 1311/9, 1313/4, 1318/4, 1319/4, 1320/4, 1321/2, 1322/9, 1322/11,
11466/2, 11540/2, 11525/2, 11502/2, helyrajzi számú földrészletek összevonásáról

A terület kimutatás a változási vázrajzzal együtt érvényes

Budapest, 2019. 04. 26.

Készítő és minőséget tanúsító: Kovács Gábor.....

Földmérő ig.szám: 6592/2014

Ing.rend.min.szám: 1441/1995

KOVÁCS GÁBOR
okl. földrendező ü.m.
1117 Bp., Móricz Zs. körtér 10 6/3.
Adószám: 72264438-1-43



A helyrajzi számozás és a területszámítás helyes. Ez a záradék a keltezésétől számított egy évig hatályos.

Budapest, 2019.....hó.....nap

P.H.

Záradékoló:.....

Ing.rend.min.sz.:.....