


Liven FC céggel 2014 átvett/21
beépítési javaslat
ideiglenes parolára.

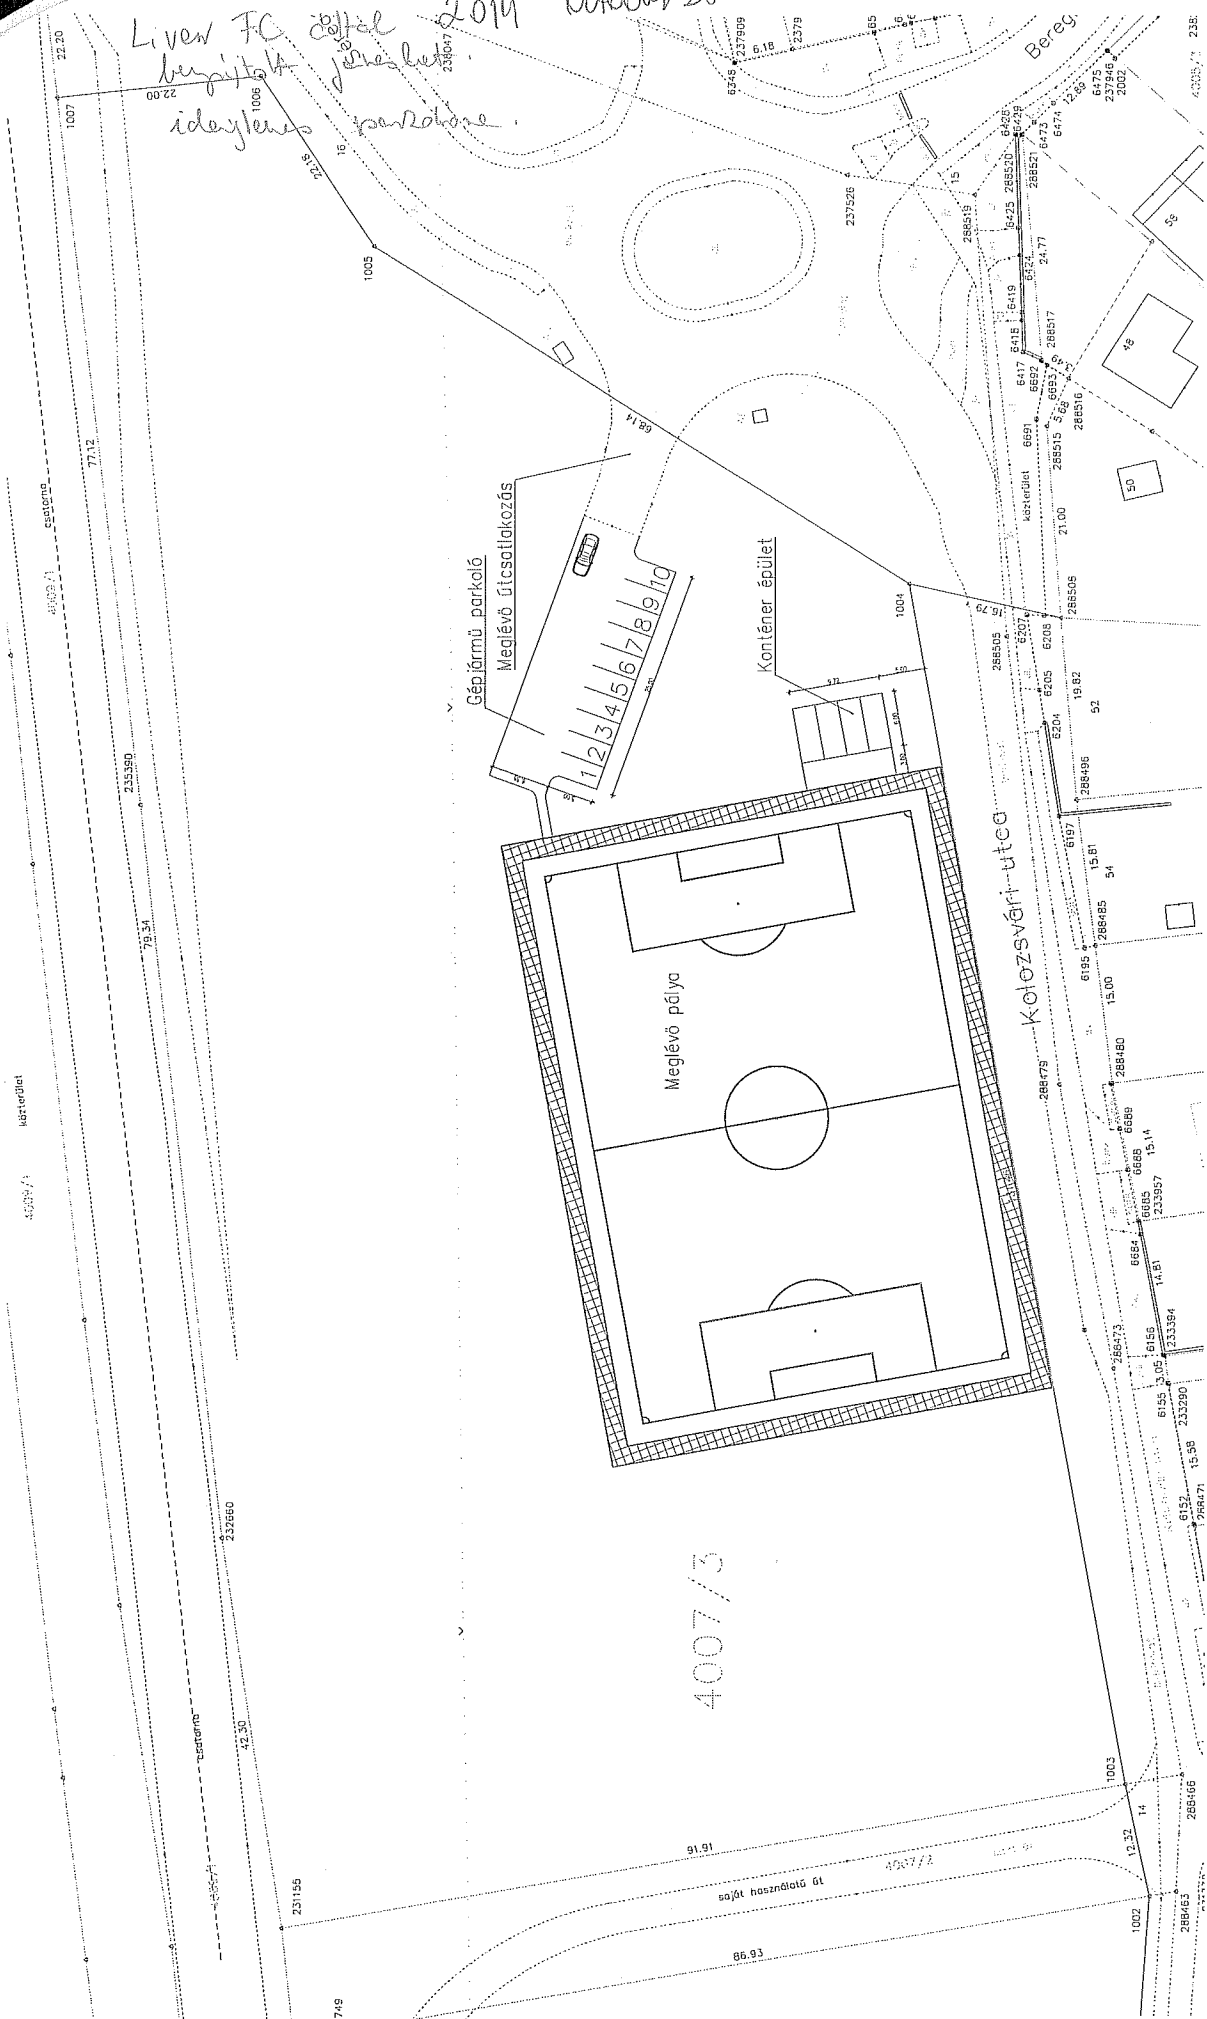

4007/3

4007/3

4007/3

4007/3

4007/3